

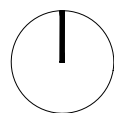
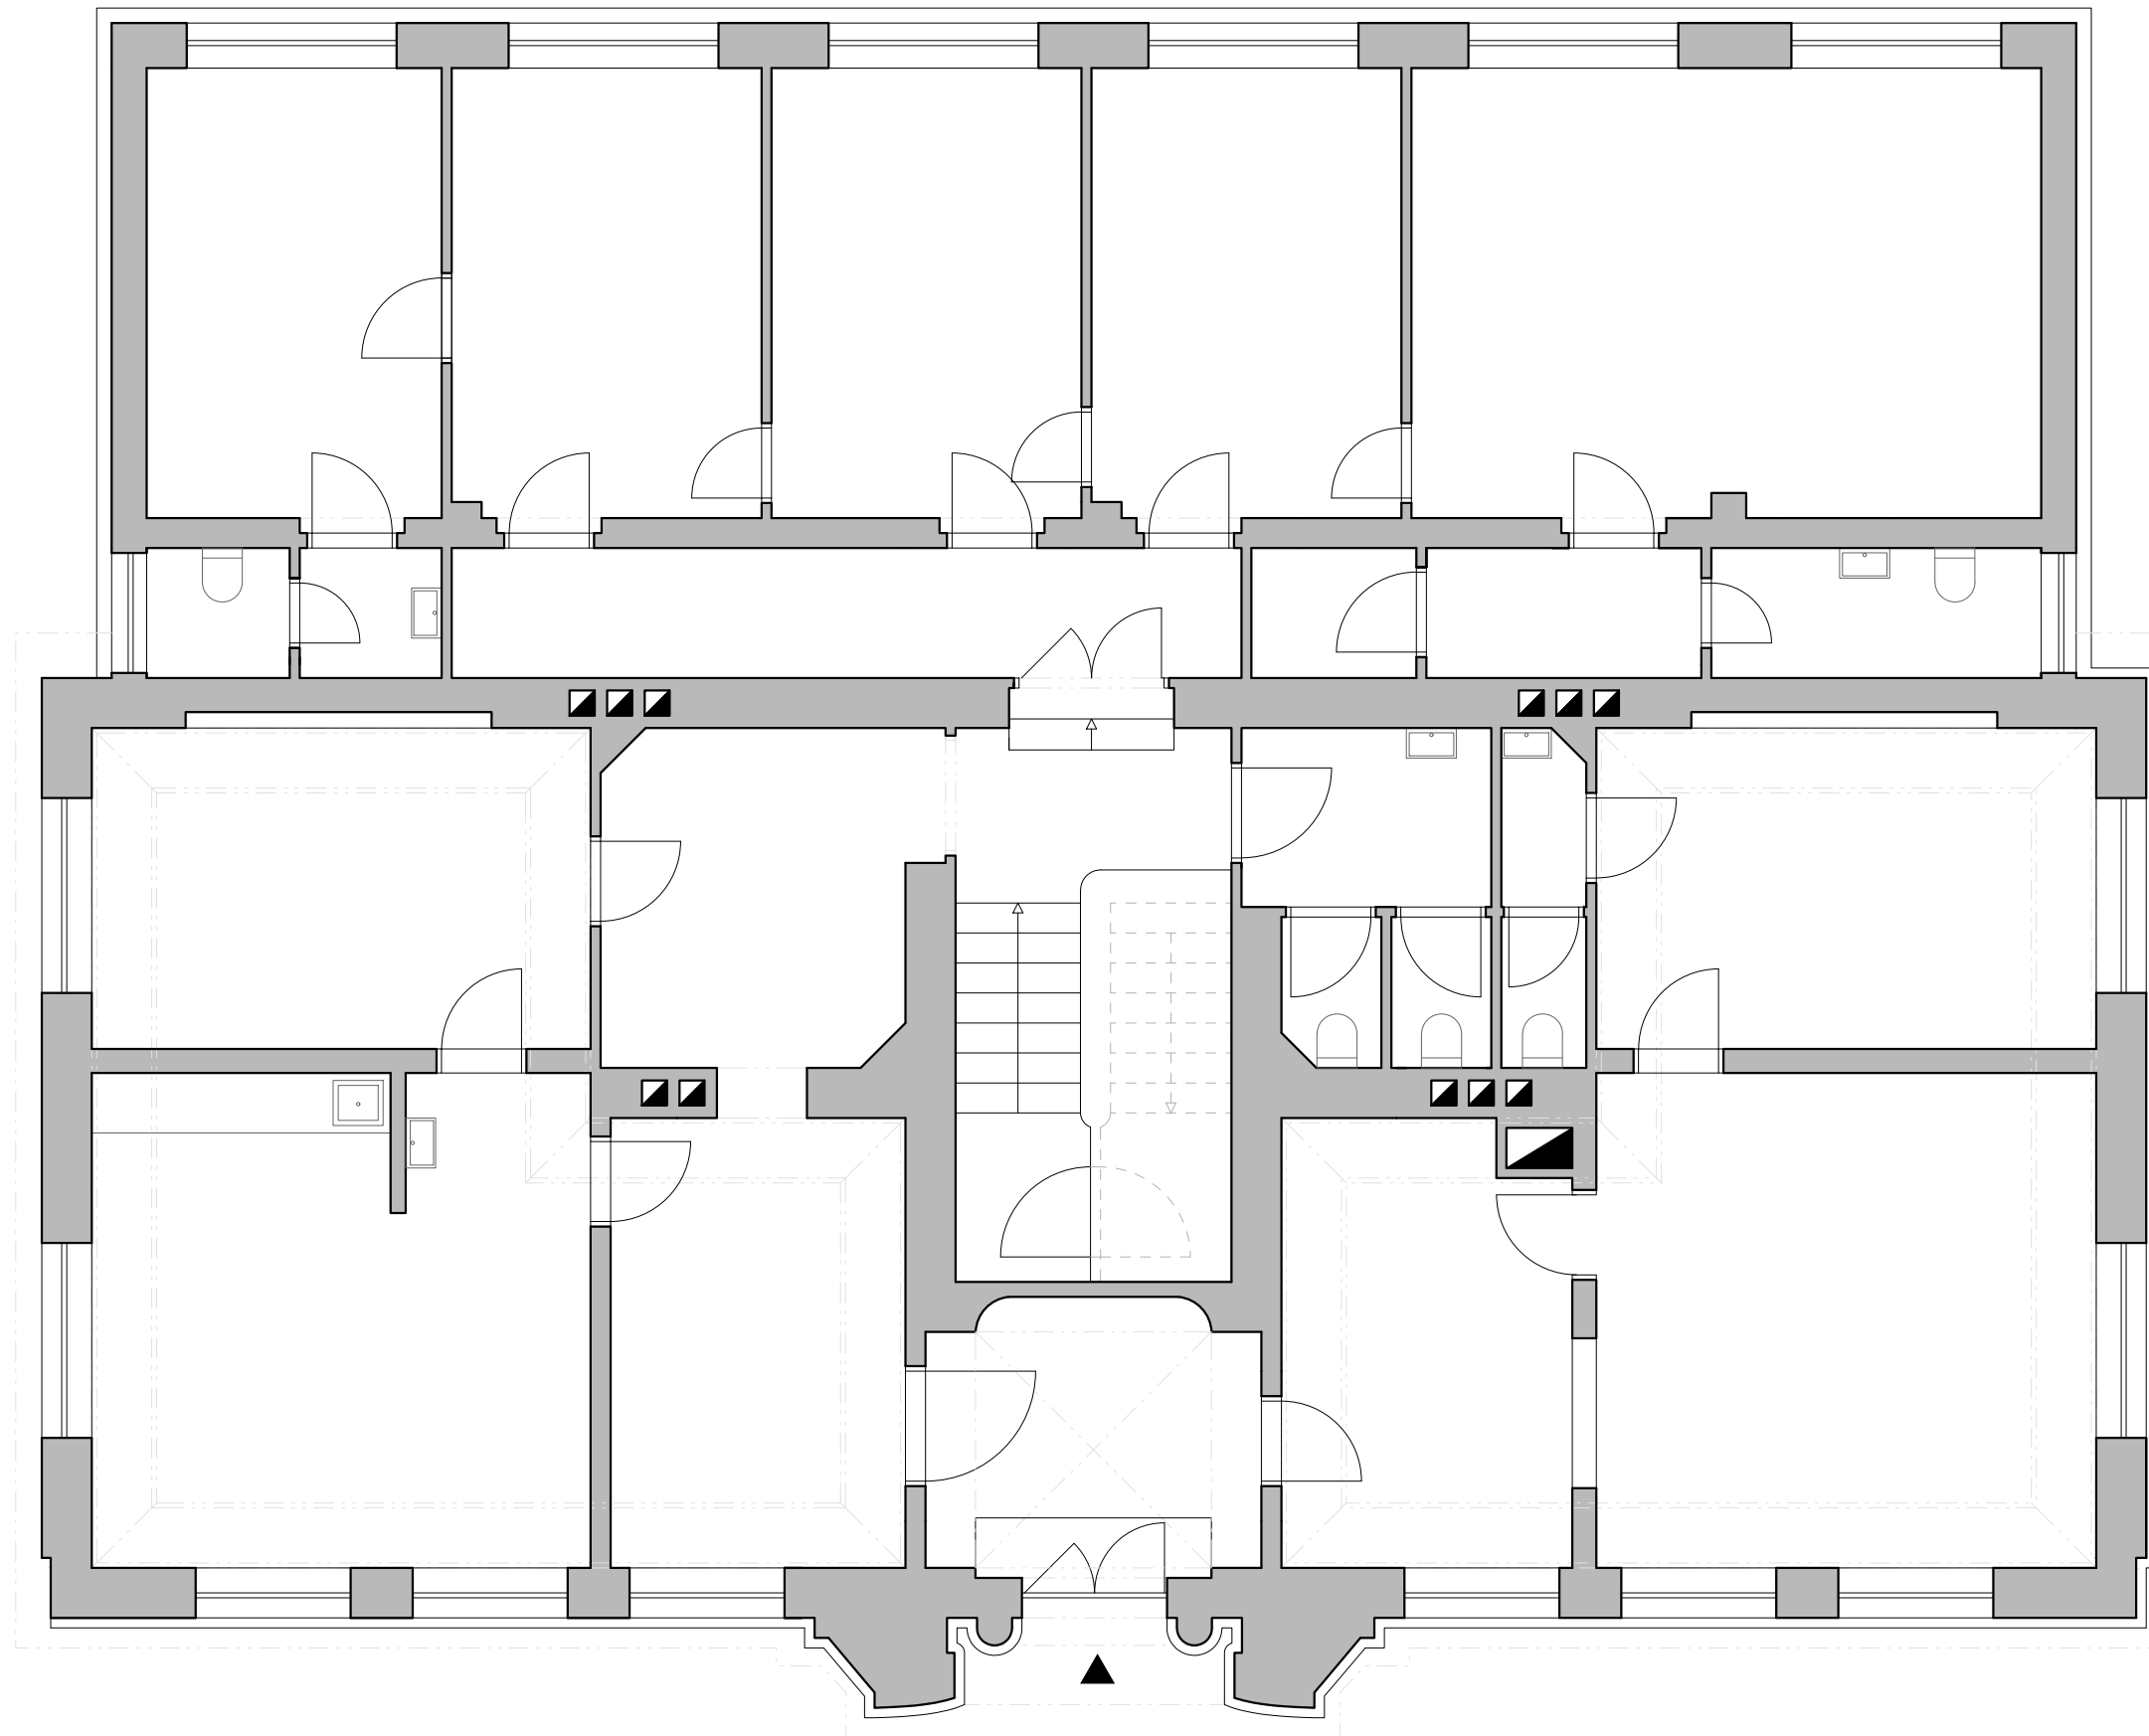
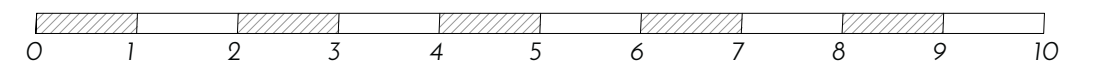



# PAVILON J - PŮVODNÍ STAV

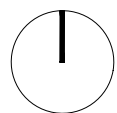

# PAVILON J - NOVÝ STAV

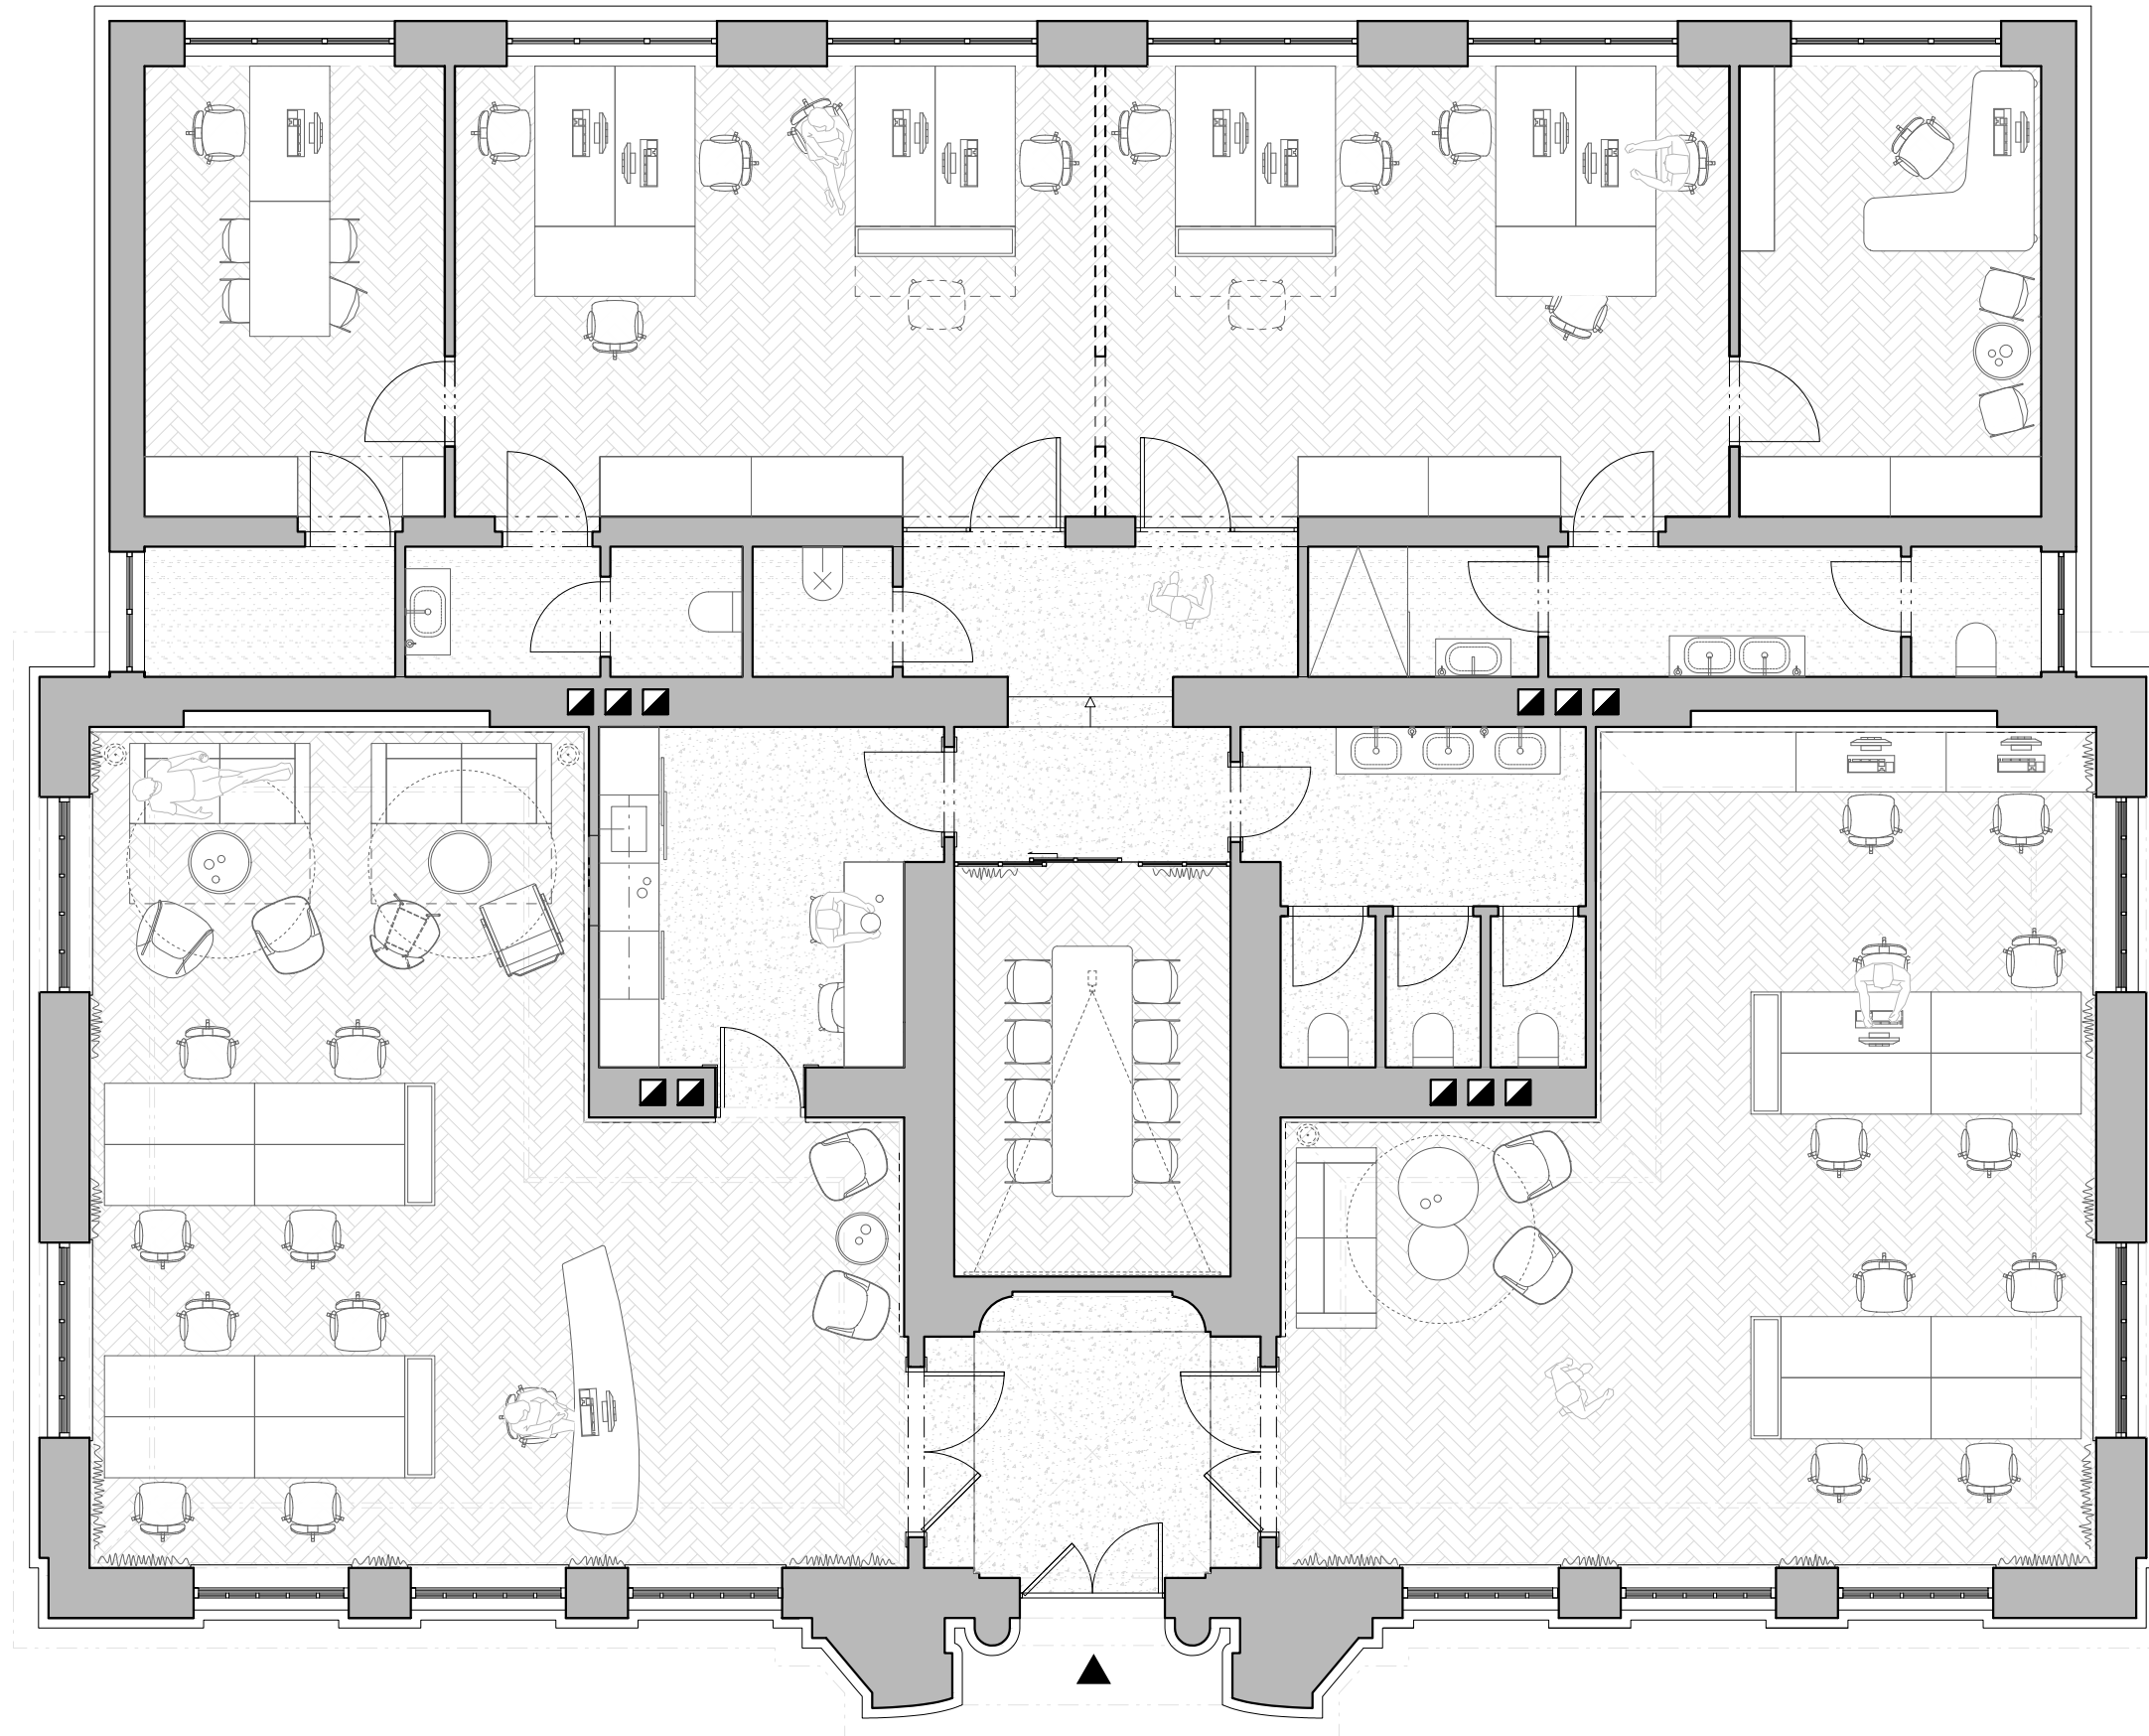

# PAVILON J - PŘÍČNÝ ŘEZ

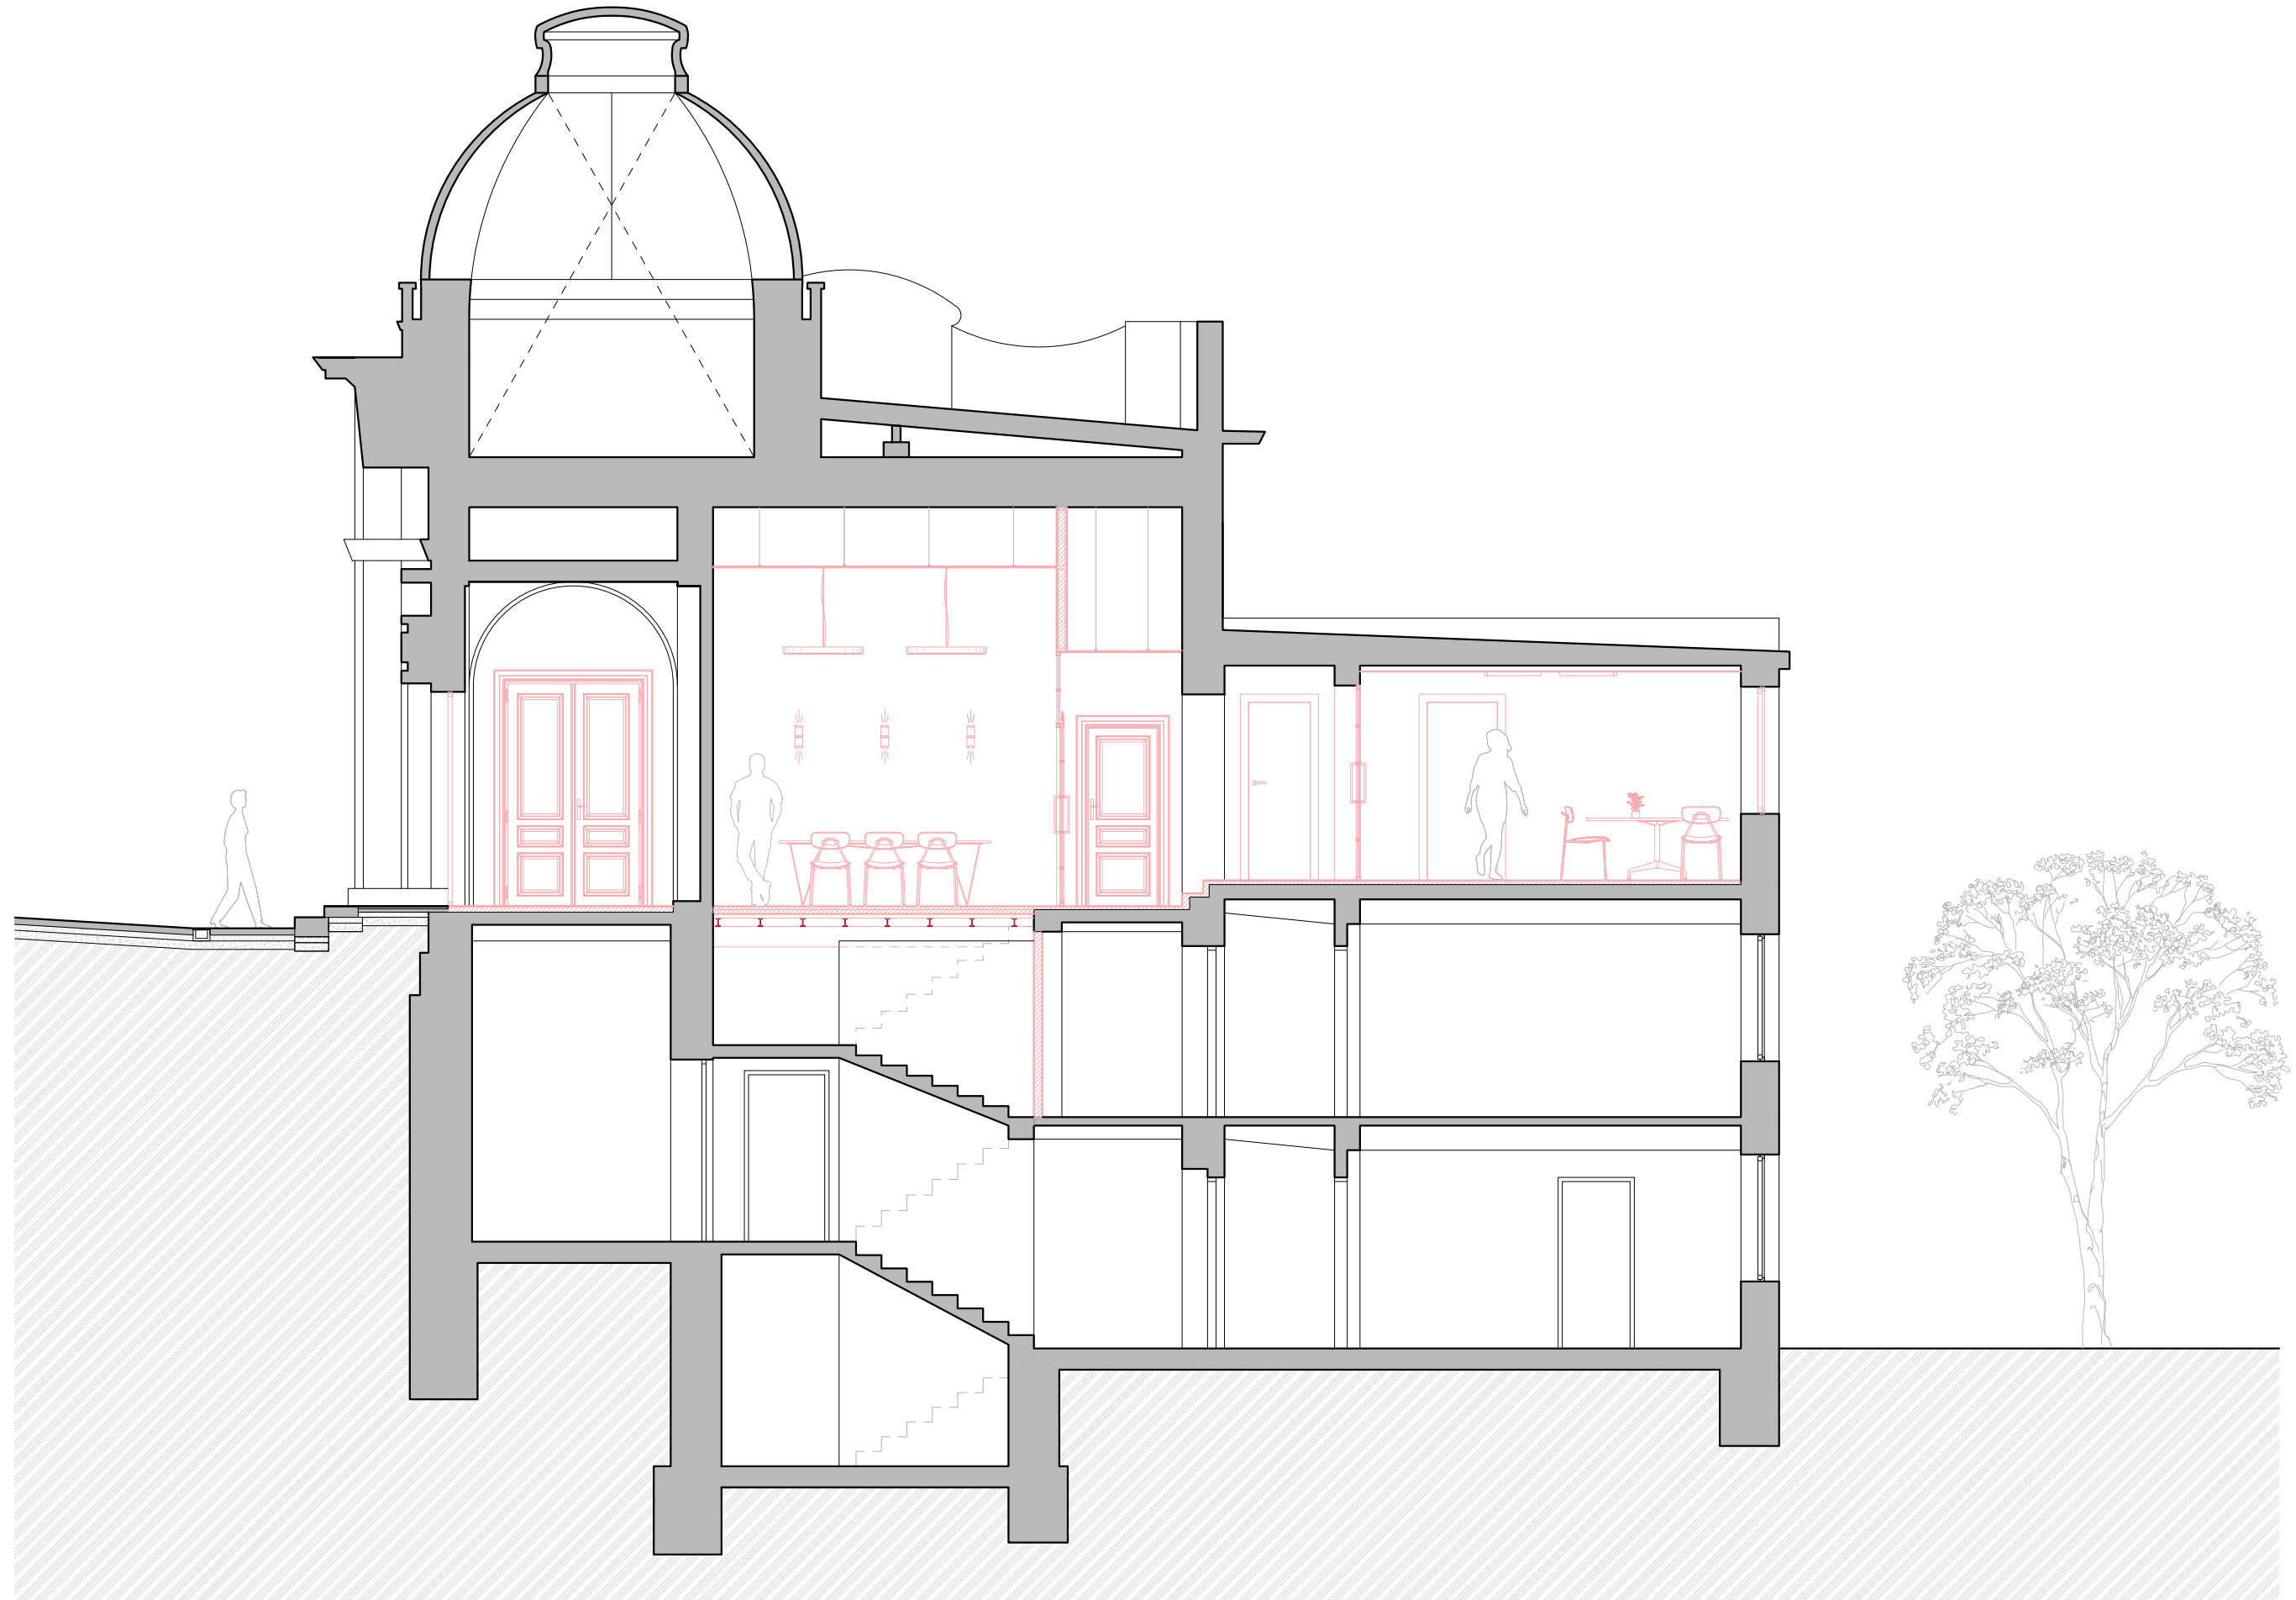

# PAVILON J - POHLED JIŽNÍ

