



PŮVODNÍ STAV

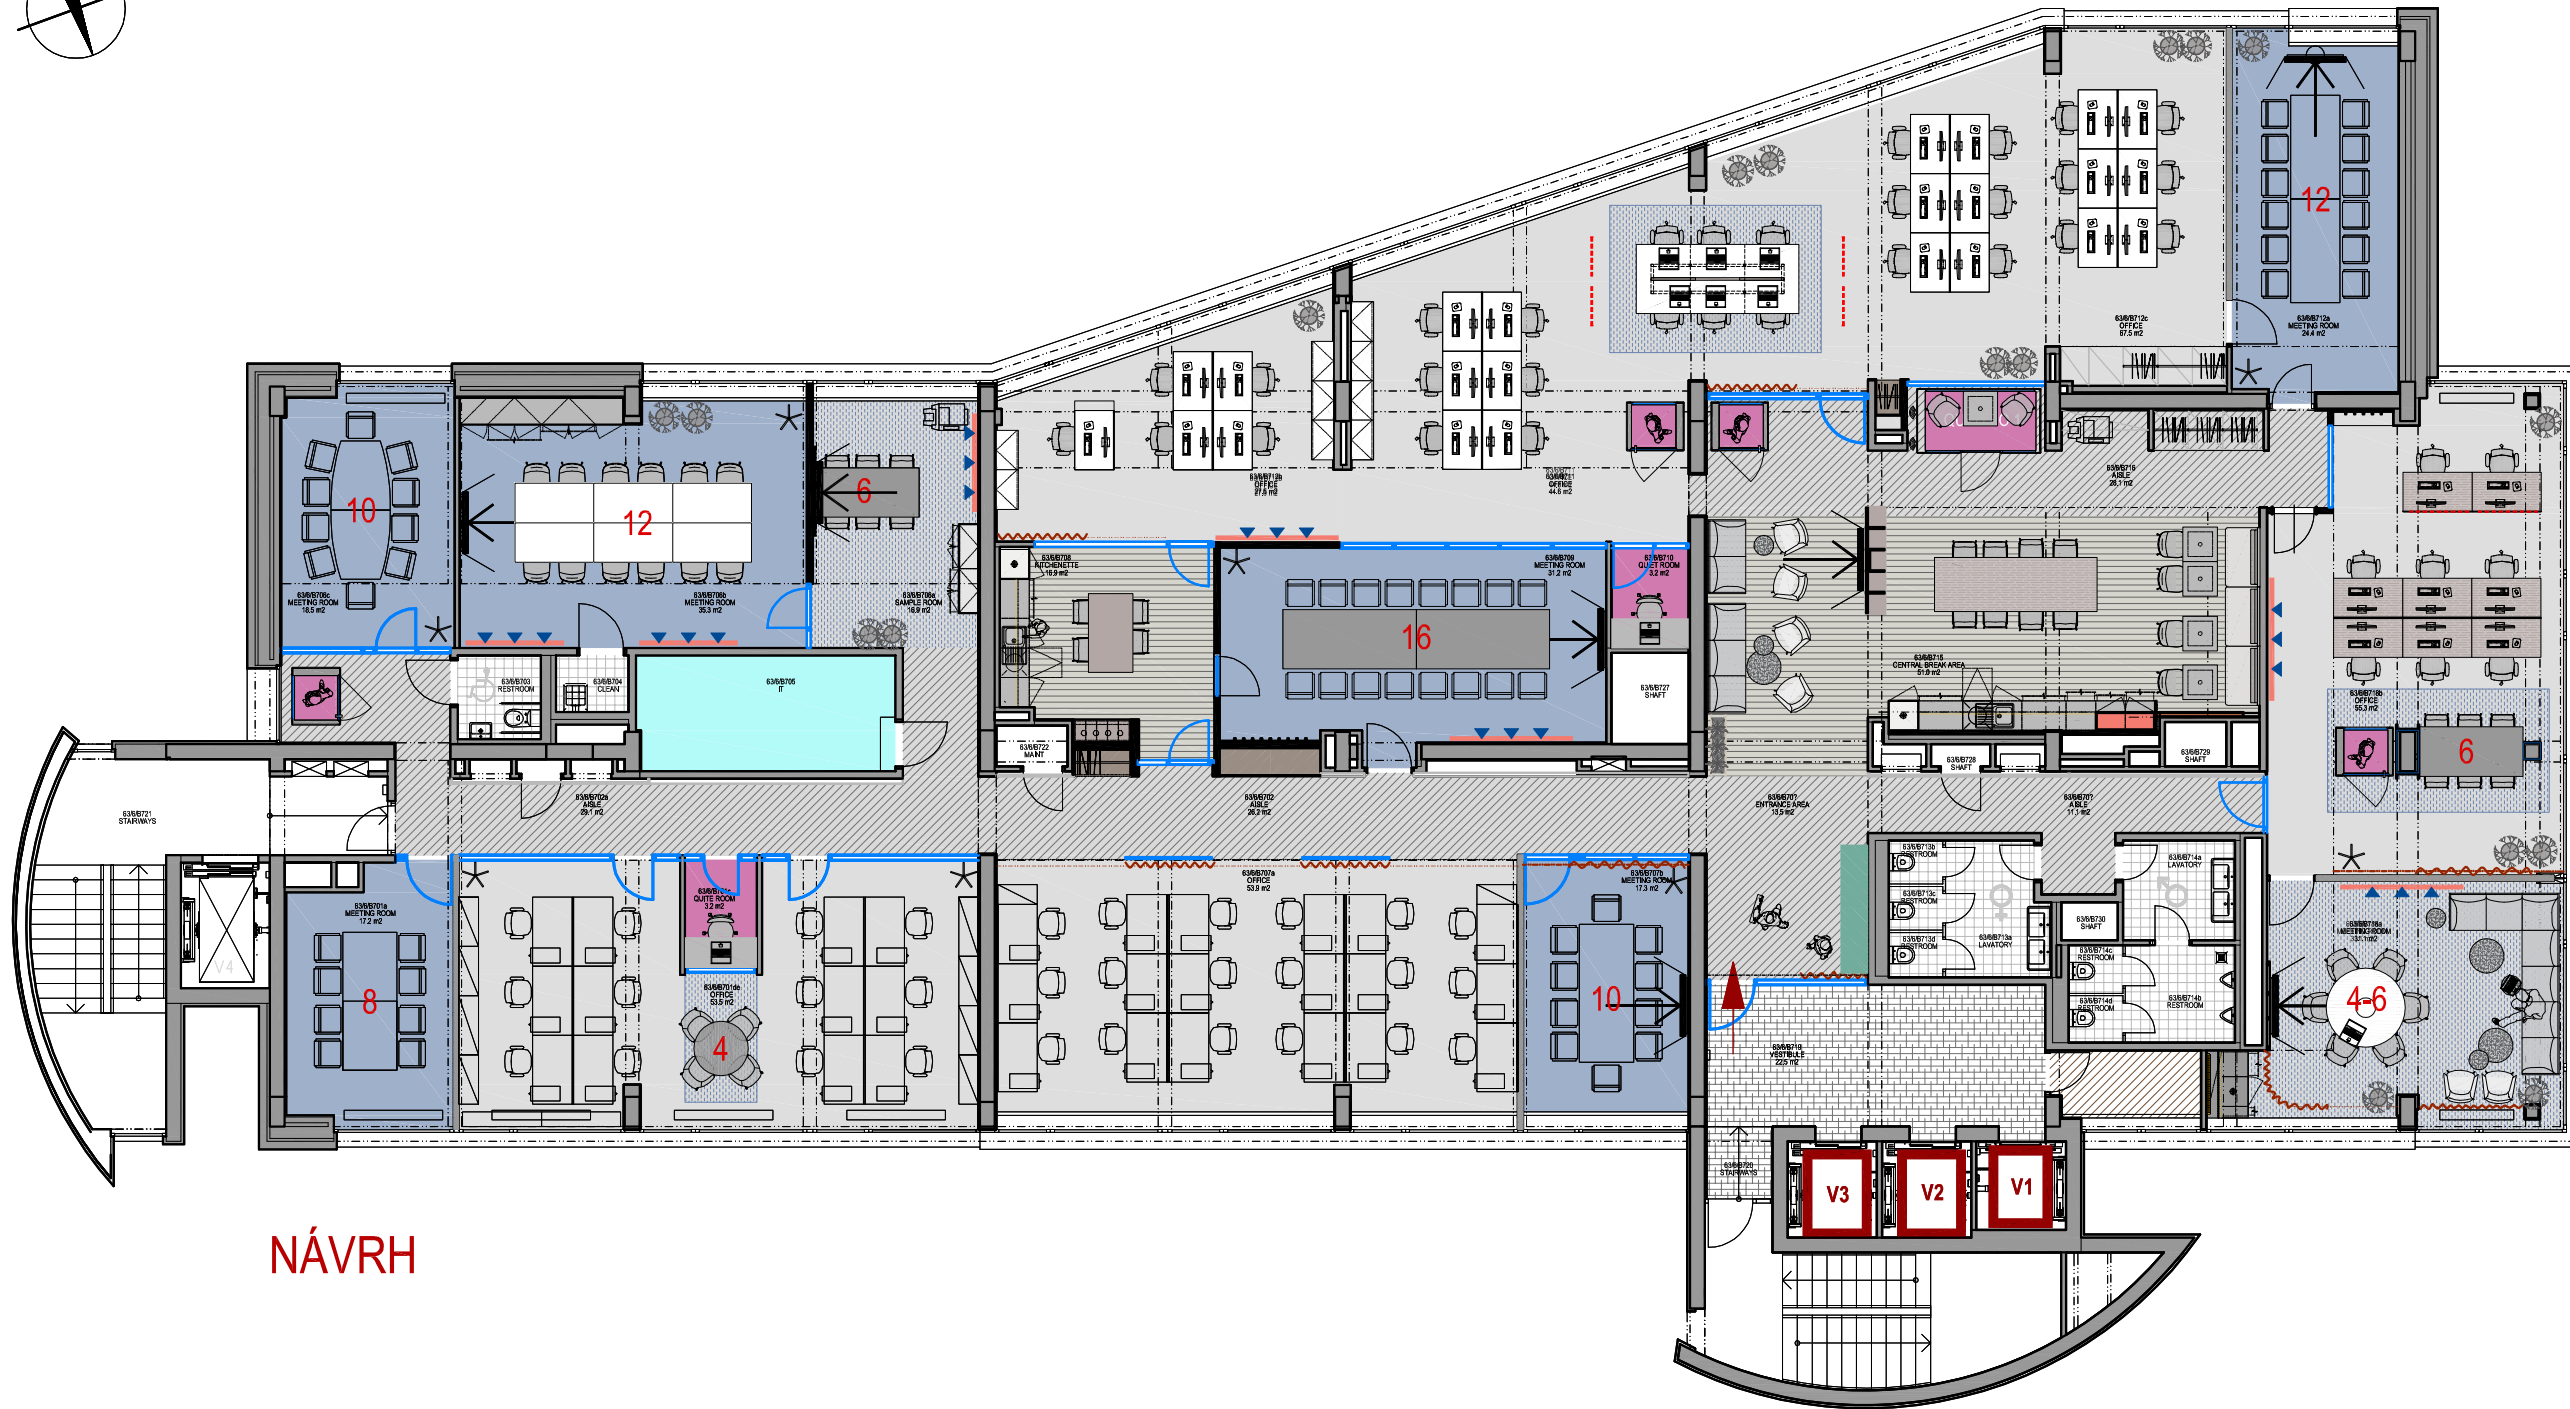

ŘEŠENÝ PROSTOR

690 m2

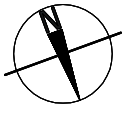

NÁVRH