


FLOOR PLAN GROUND FLOOR OFFICE
PŮDORYS 1.NP KANCELÁŘE

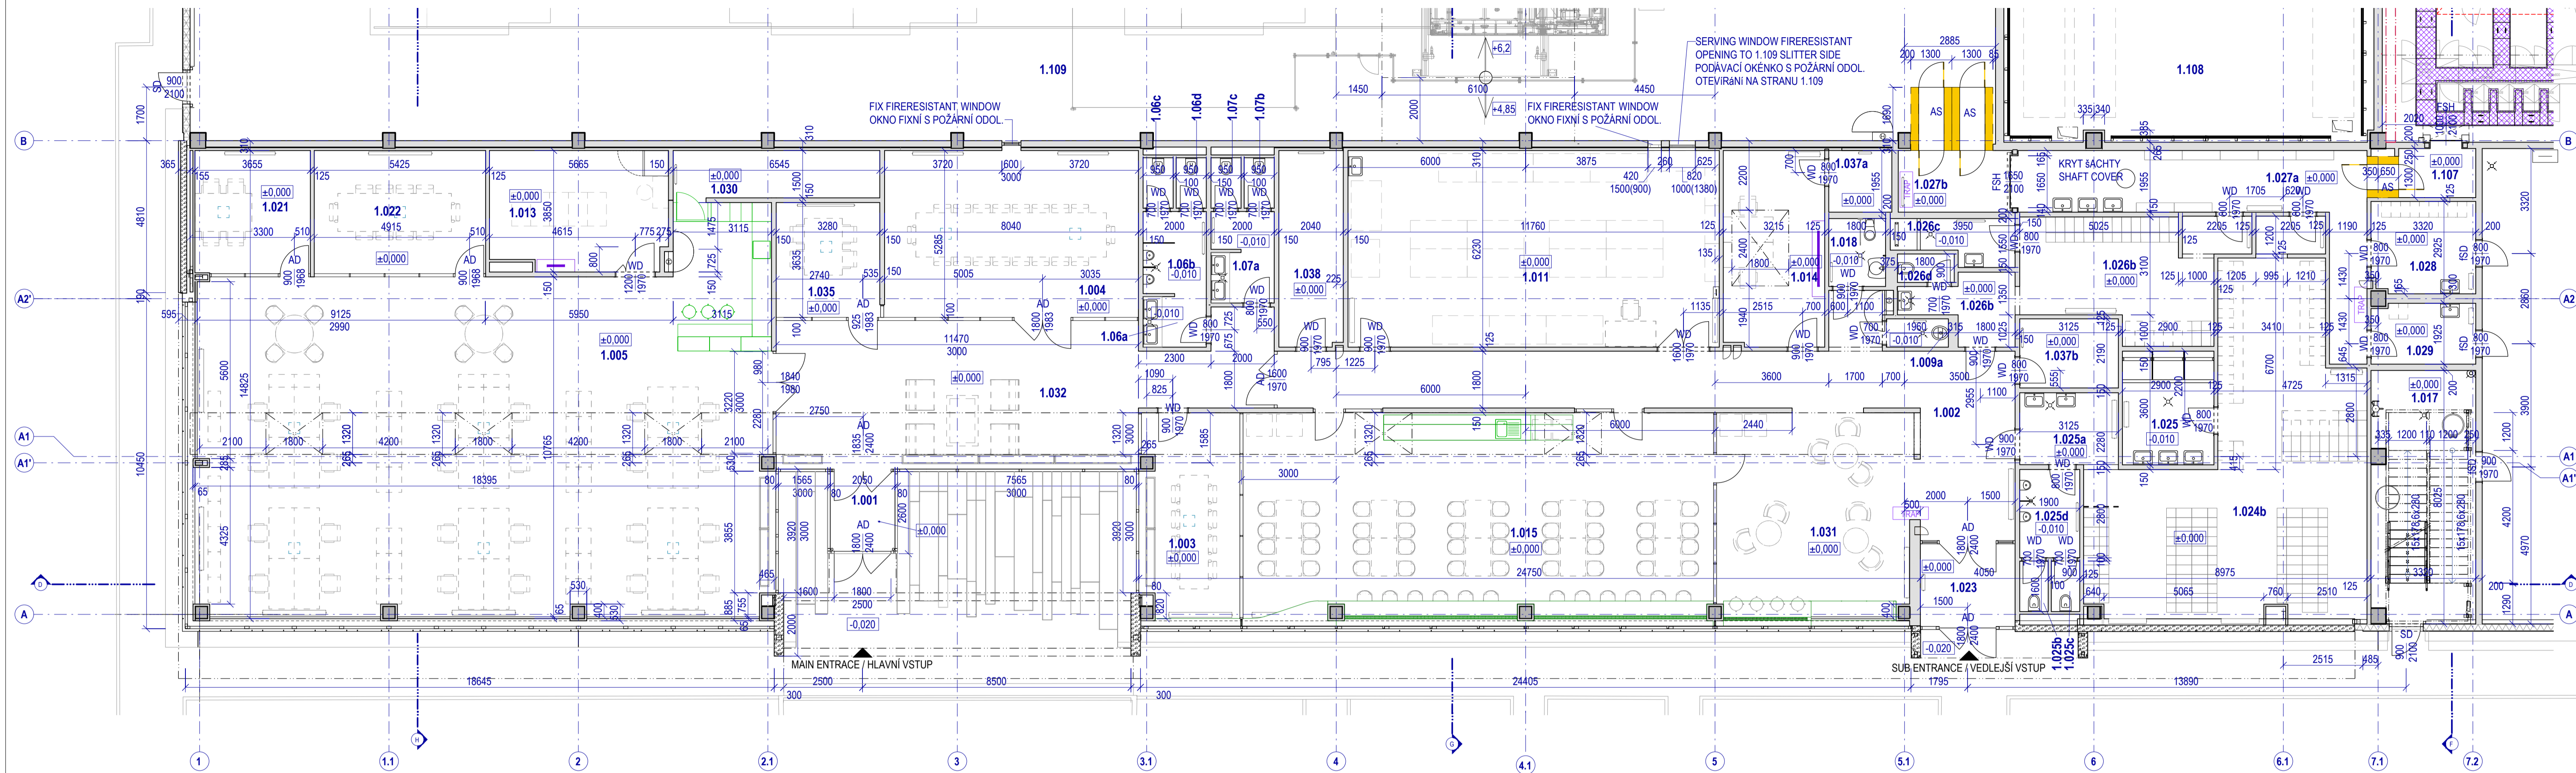

Číslo / Number	Name	Název	Svítlá výška / Clear Height	Plocha / Area
ROOM PURPOSE LIST				
OFFICE AND EMPLOYEE FACILITIES				
Ground Floor				
1.001	MAIN ENTRANCE	HLAVNÍ VSTUP	2.6	5.45
1.002	CORRIDOR	CHODBA	3.0	58.15
1.003	VIP ROOM	VIP MÍSTNOST	3.0	20.62
1.004	CONFERENCE ROOM	ZASEDACÍ MÍSTNOST	3.0	42.93
1.005	OFFICE	KANCELÁŘ	2.73,0	203.96
1.006a	WC MEN - ANTEROOM	WC MUŽI PŘEDSÍŇKA	2.6	3.20
1.006b	WC MEN	WC MUŽI	2.6	5.30
1.006c	WC MEN	WC MUŽI	2.6	1.52
1.006d	MEN - WC	WC MUŽI	2.6	1.52
1.007a	WC WOMEN - ANTEROOM	WC ŽENY PŘEDSÍŇKA	2.6	5.70
1.007b	WC WOMEN	WC ŽENY	2.6	1.52
1.007c	WOMEN - WC	WC ŽENY	2.6	1.52
1.009a	CLEANING ROOM	UKLIDOVÁ MÍSTNOST	2.6	1.77
1.011	QA ROOM	KONTROLA KVALITY	3.0	73.26
1.013	SERVER ROOM	SERVEROVNA	3.0	21.56
1.014	MAINTENANCE ROOM	KANCELÁŘ UDRŽBY	3.0	19.93
1.015	CANTEEN	JÍDELNA	3.0	96.55
1.017	ME ROOM	TECHNICKÁ MÍSTNOST	—	26.42
1.018	WC HC	WC INVALIDA	2.6	3.87
1.021	MEETING ROOM	ZASEDACÍ MÍSTNOST	3.0	14.43
1.022	MEETING ROOM	ZASEDACÍ MÍSTNOST	3.0	21.25
1.023	SUB ENTRANCE	VEDEJŠÍ VSTUP	2.6	7.33
1.024b	LOCKERS MEN (100)	ŠATNA MUŽI (100)	3.0	70.47
1.025	SHOWERS MEN	SPRCHY MUŽI	3.0	10.44
1.025a	ANTEROOM	PŘEDSÍŇ	3.0	8.58
1.025b	MEN - WC	WC MUŽI	2.6	1.44
1.025c	MEN - WC	WC MUŽI	2.6	1.44
1.025d	WC MEN	WC MUŽI	2.6	5.32
1.026b	LOCKERS WOMEN (24)	ŠATNA ŽENY (24)	3.0	29.42
1.026c	SHOWERS WOMEN	SPRCHY ŽENY	2.6	4.94
1.026d	WOMEN - WC	WC ŽENY	2.6	1.52
1.027a	OFFICE AREA CLEAN ROOM	PŘEDSÍŇ ČISTÉHO PROSTORU	3.0	27.52
1.027b	OFFICE AREA CLEAN ROOM	PŘEDSÍŇ ČISTÉHO PROSTORU	3.0	12.21
1.028	VAPOR DEPOSITION DRESSING ROOM WOMEN	PŘEVLEKARNA VAPORIZÉR ŽENY	3.0	9.57
1.029	VAPOR DEPOSITION DRESSING ROOM MEN	PŘEVLEKARNA VAPORIZÉR MUŽI	3.0	6.30
1.030	STORAGE	SKLAD	3.0	9.82
1.031	ENTRANCE HALL	VSTUPNÍ HALA	3.0	40.81
1.032	ATRIUM	ATRIUM	3.0	65.89
1.035	MEETING ROOM	ZASEDACÍ MÍSTNOST	3.0	12.12
1.037a	STORAGE	SKLAD	3.0	3.91
1.037b	STORAGE	SKLAD	3.0	6.84
1.038	STORAGE	SKLAD	3.0	12.65

