




1NP

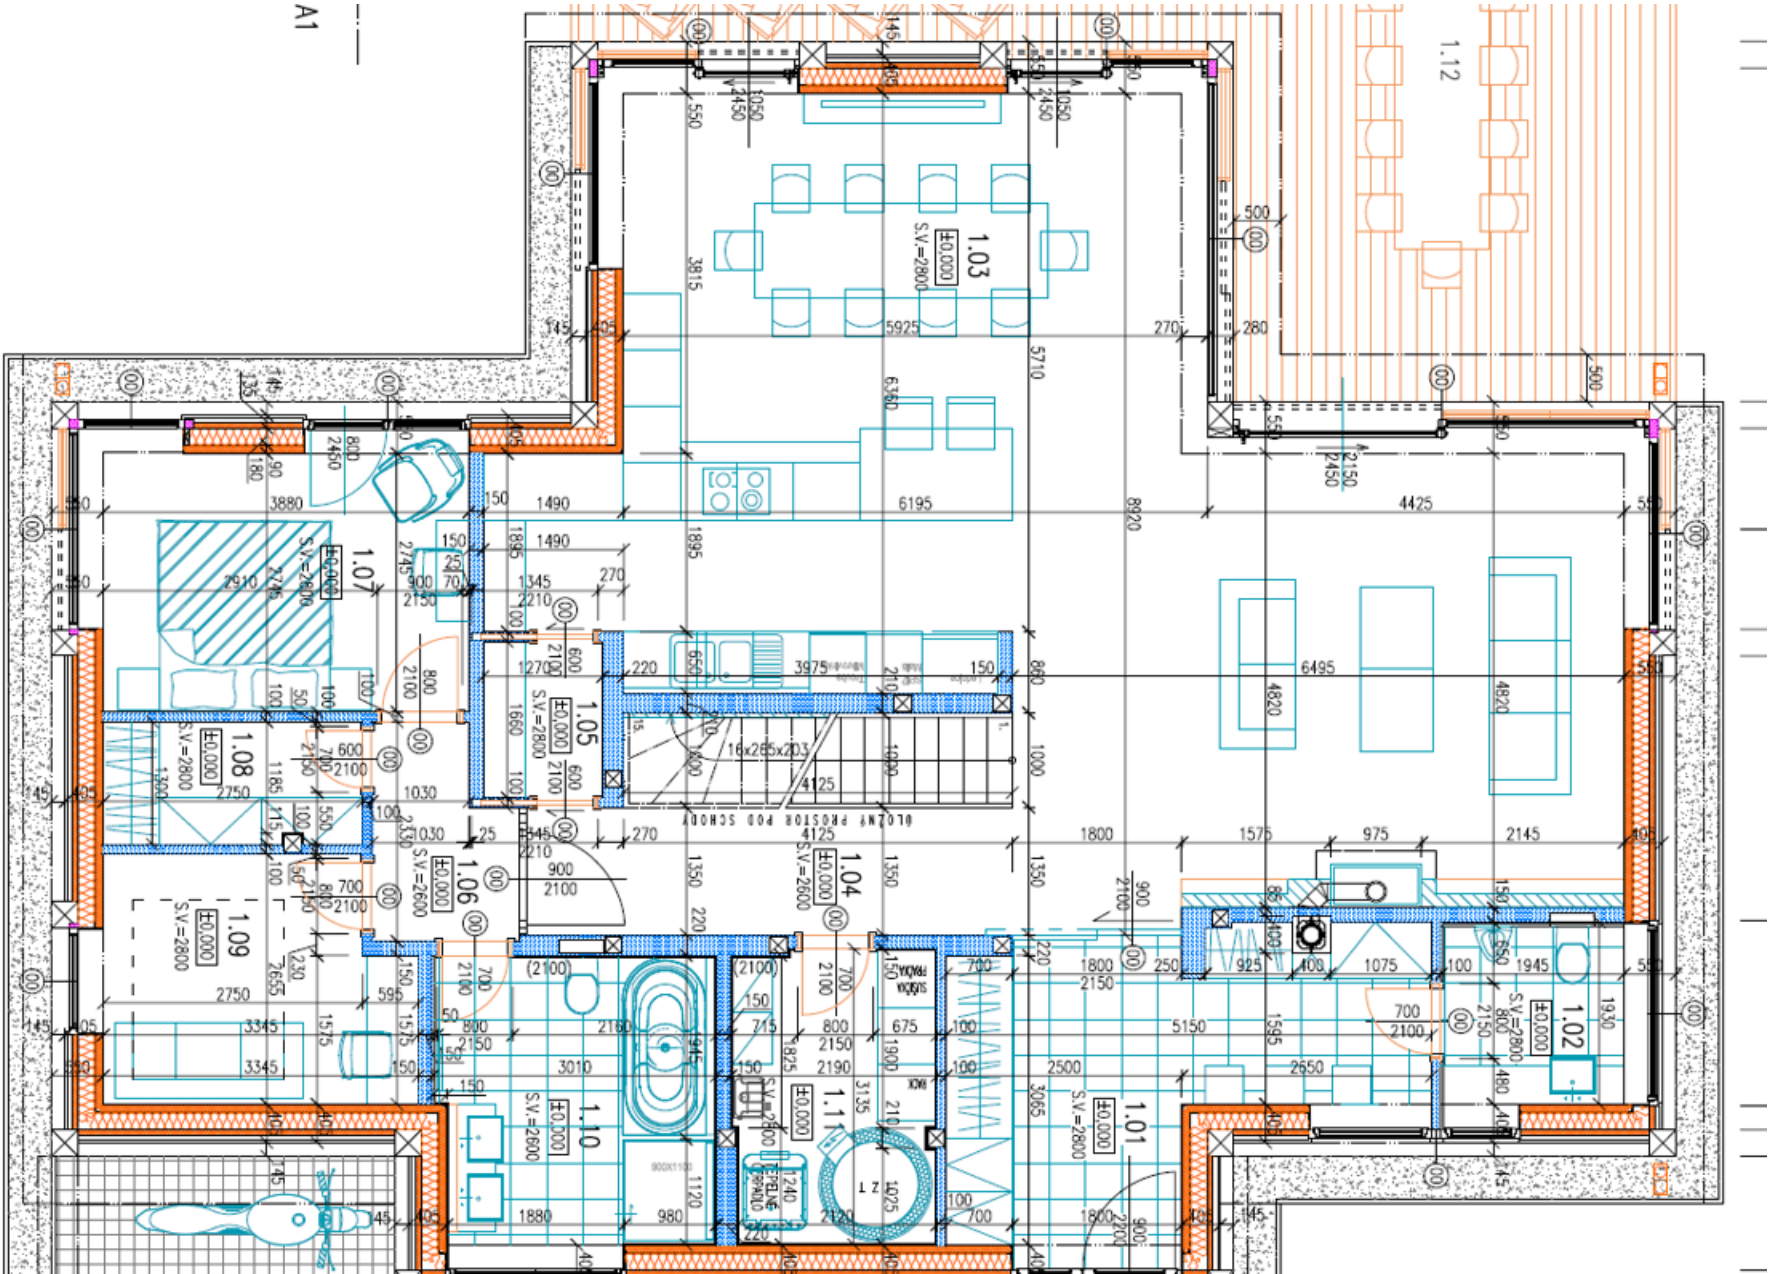


1NP

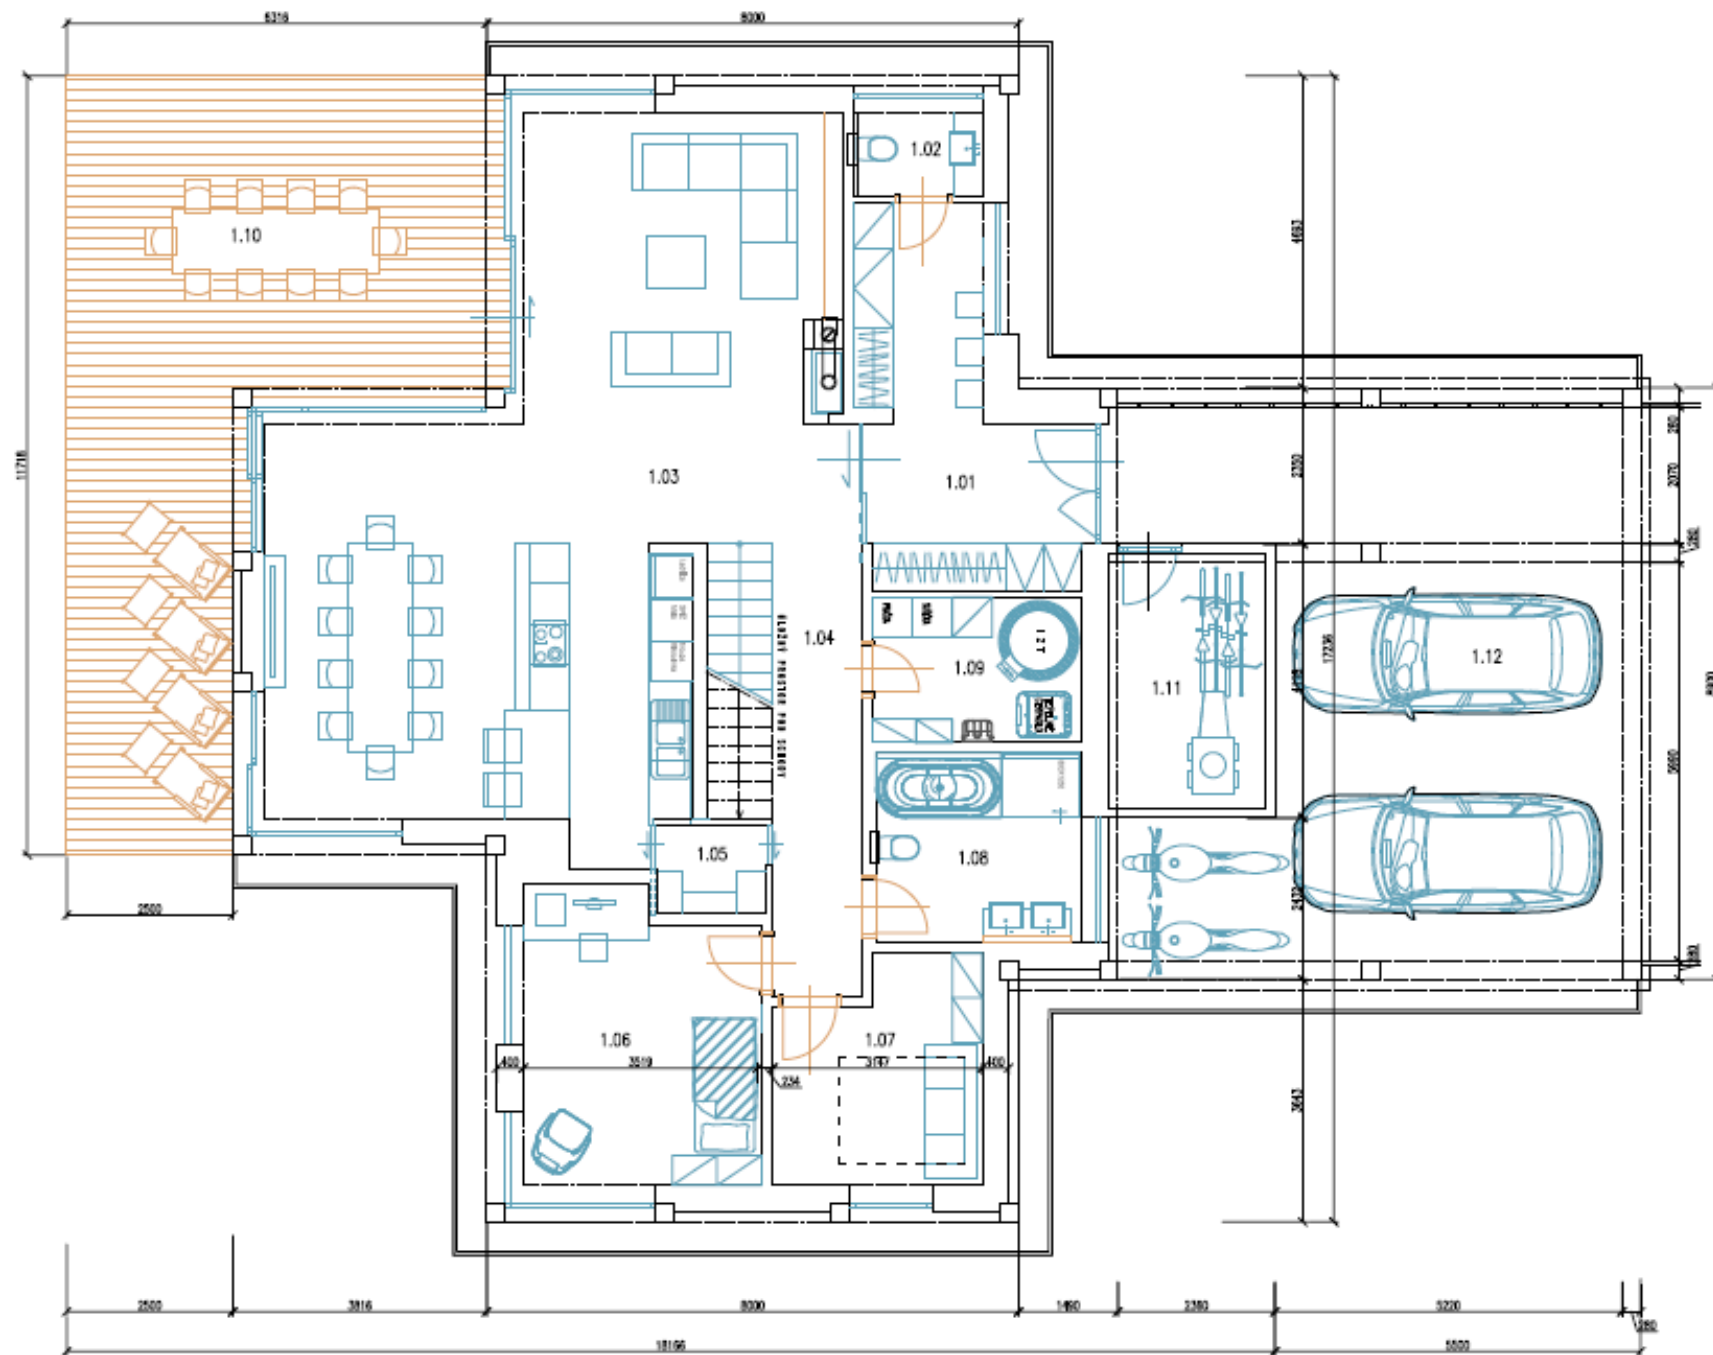


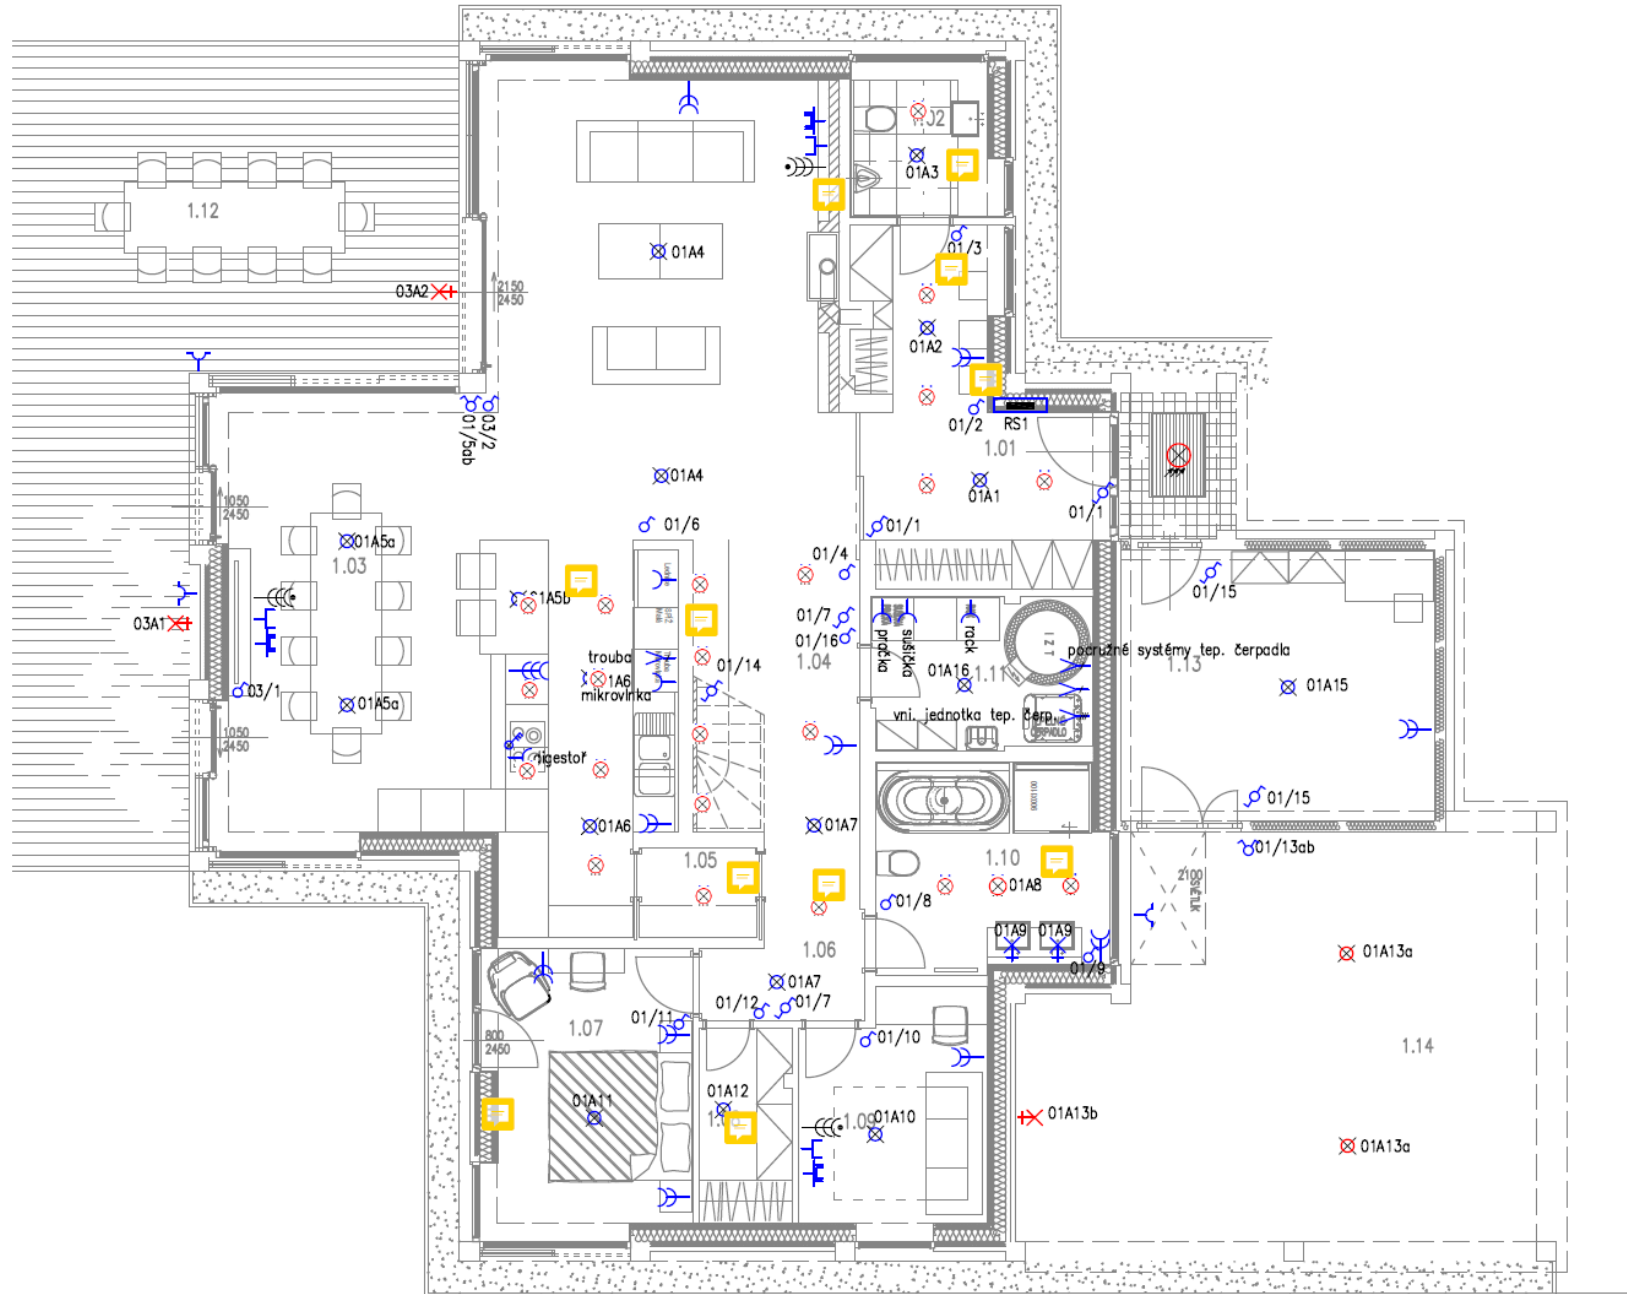


1NP



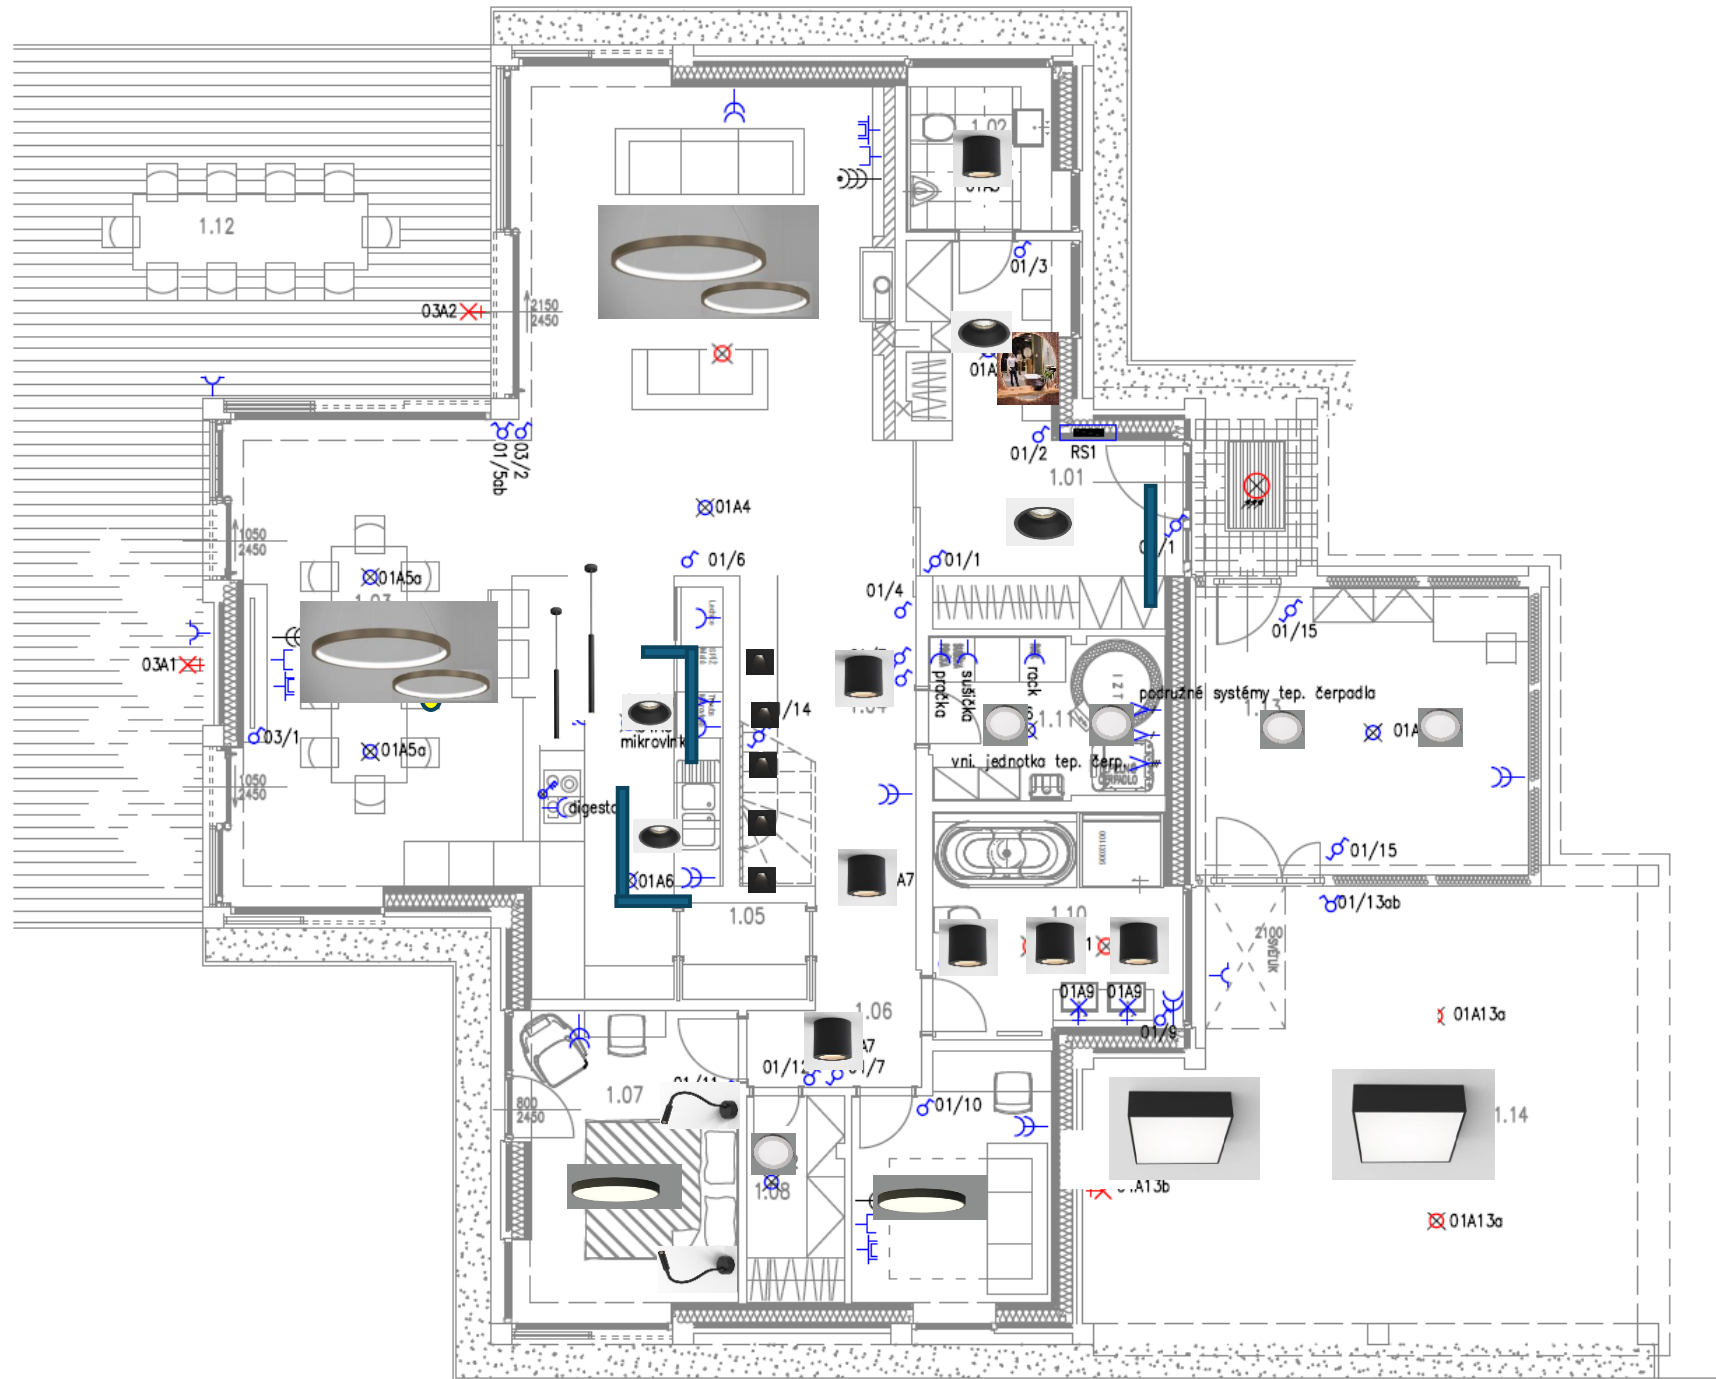


chodníček

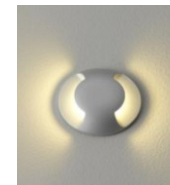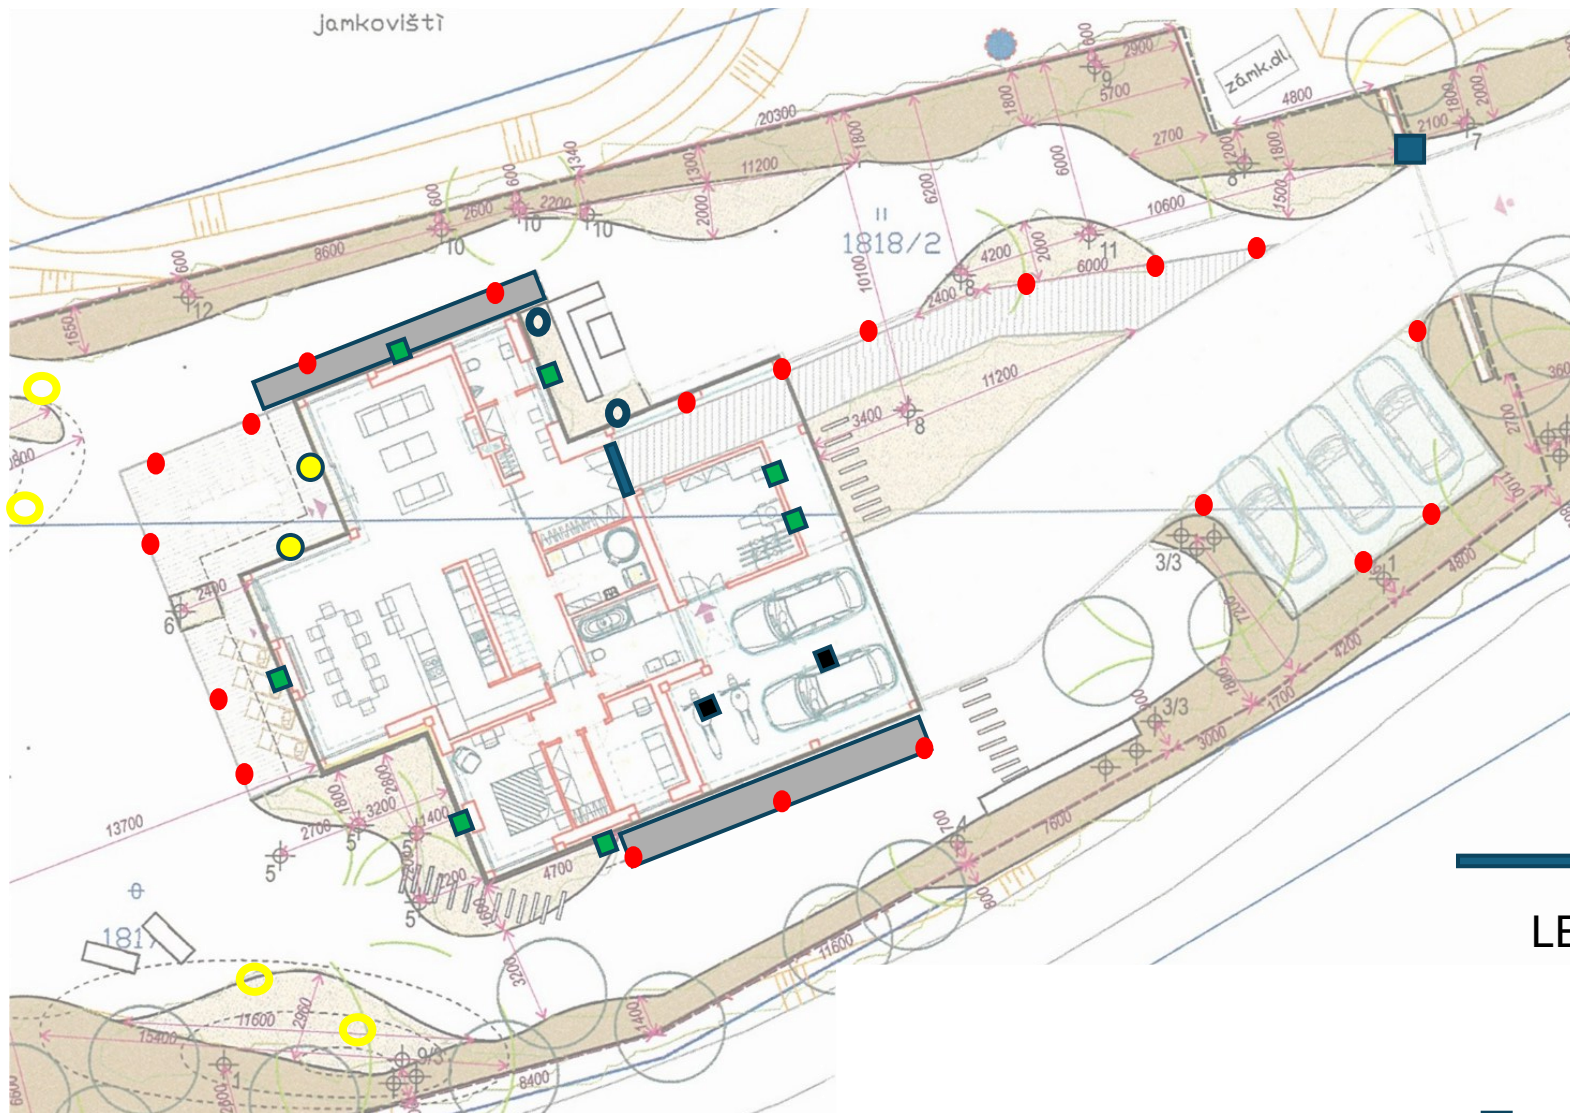

-Zemní



- Nástěnné

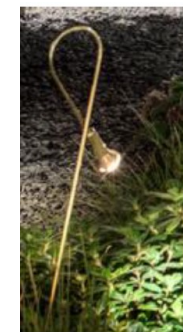

- stojací



- Nástěnné



- Stropní




LED pásek



-Přízemní osvětlení na vyšší stromky

1NP

■ Osvětlení na domě – nahoru i dolů

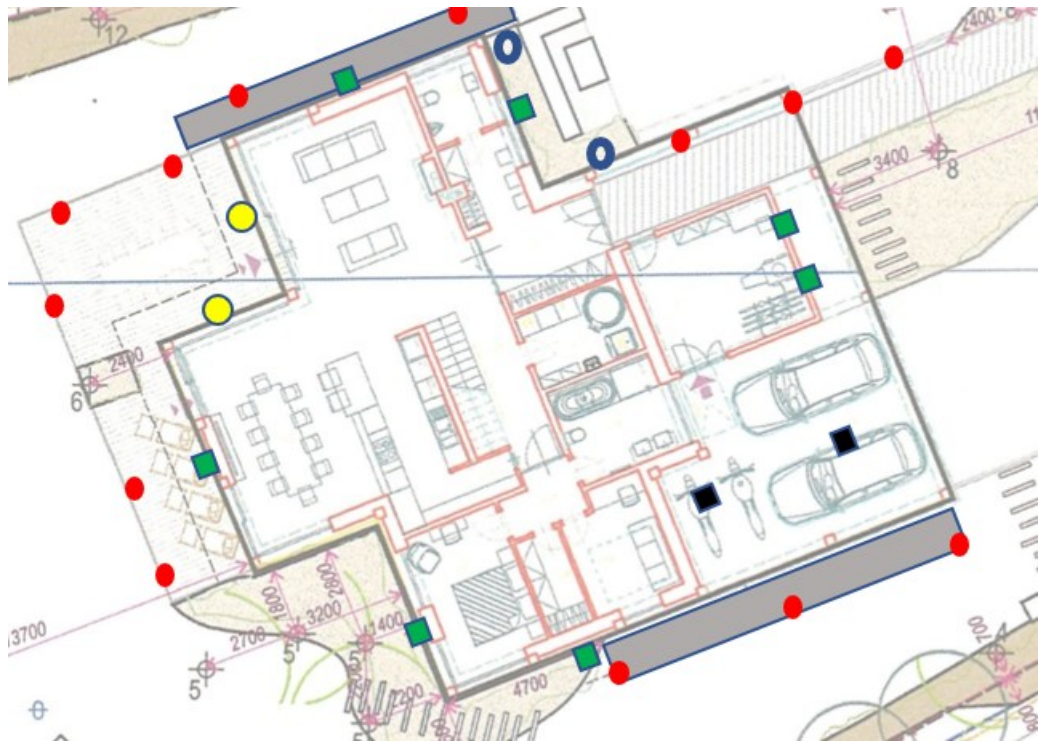


Ve výšce cca 180cm od země.
Oboustranné svítidlo s IP ochranou.




2NP

A1

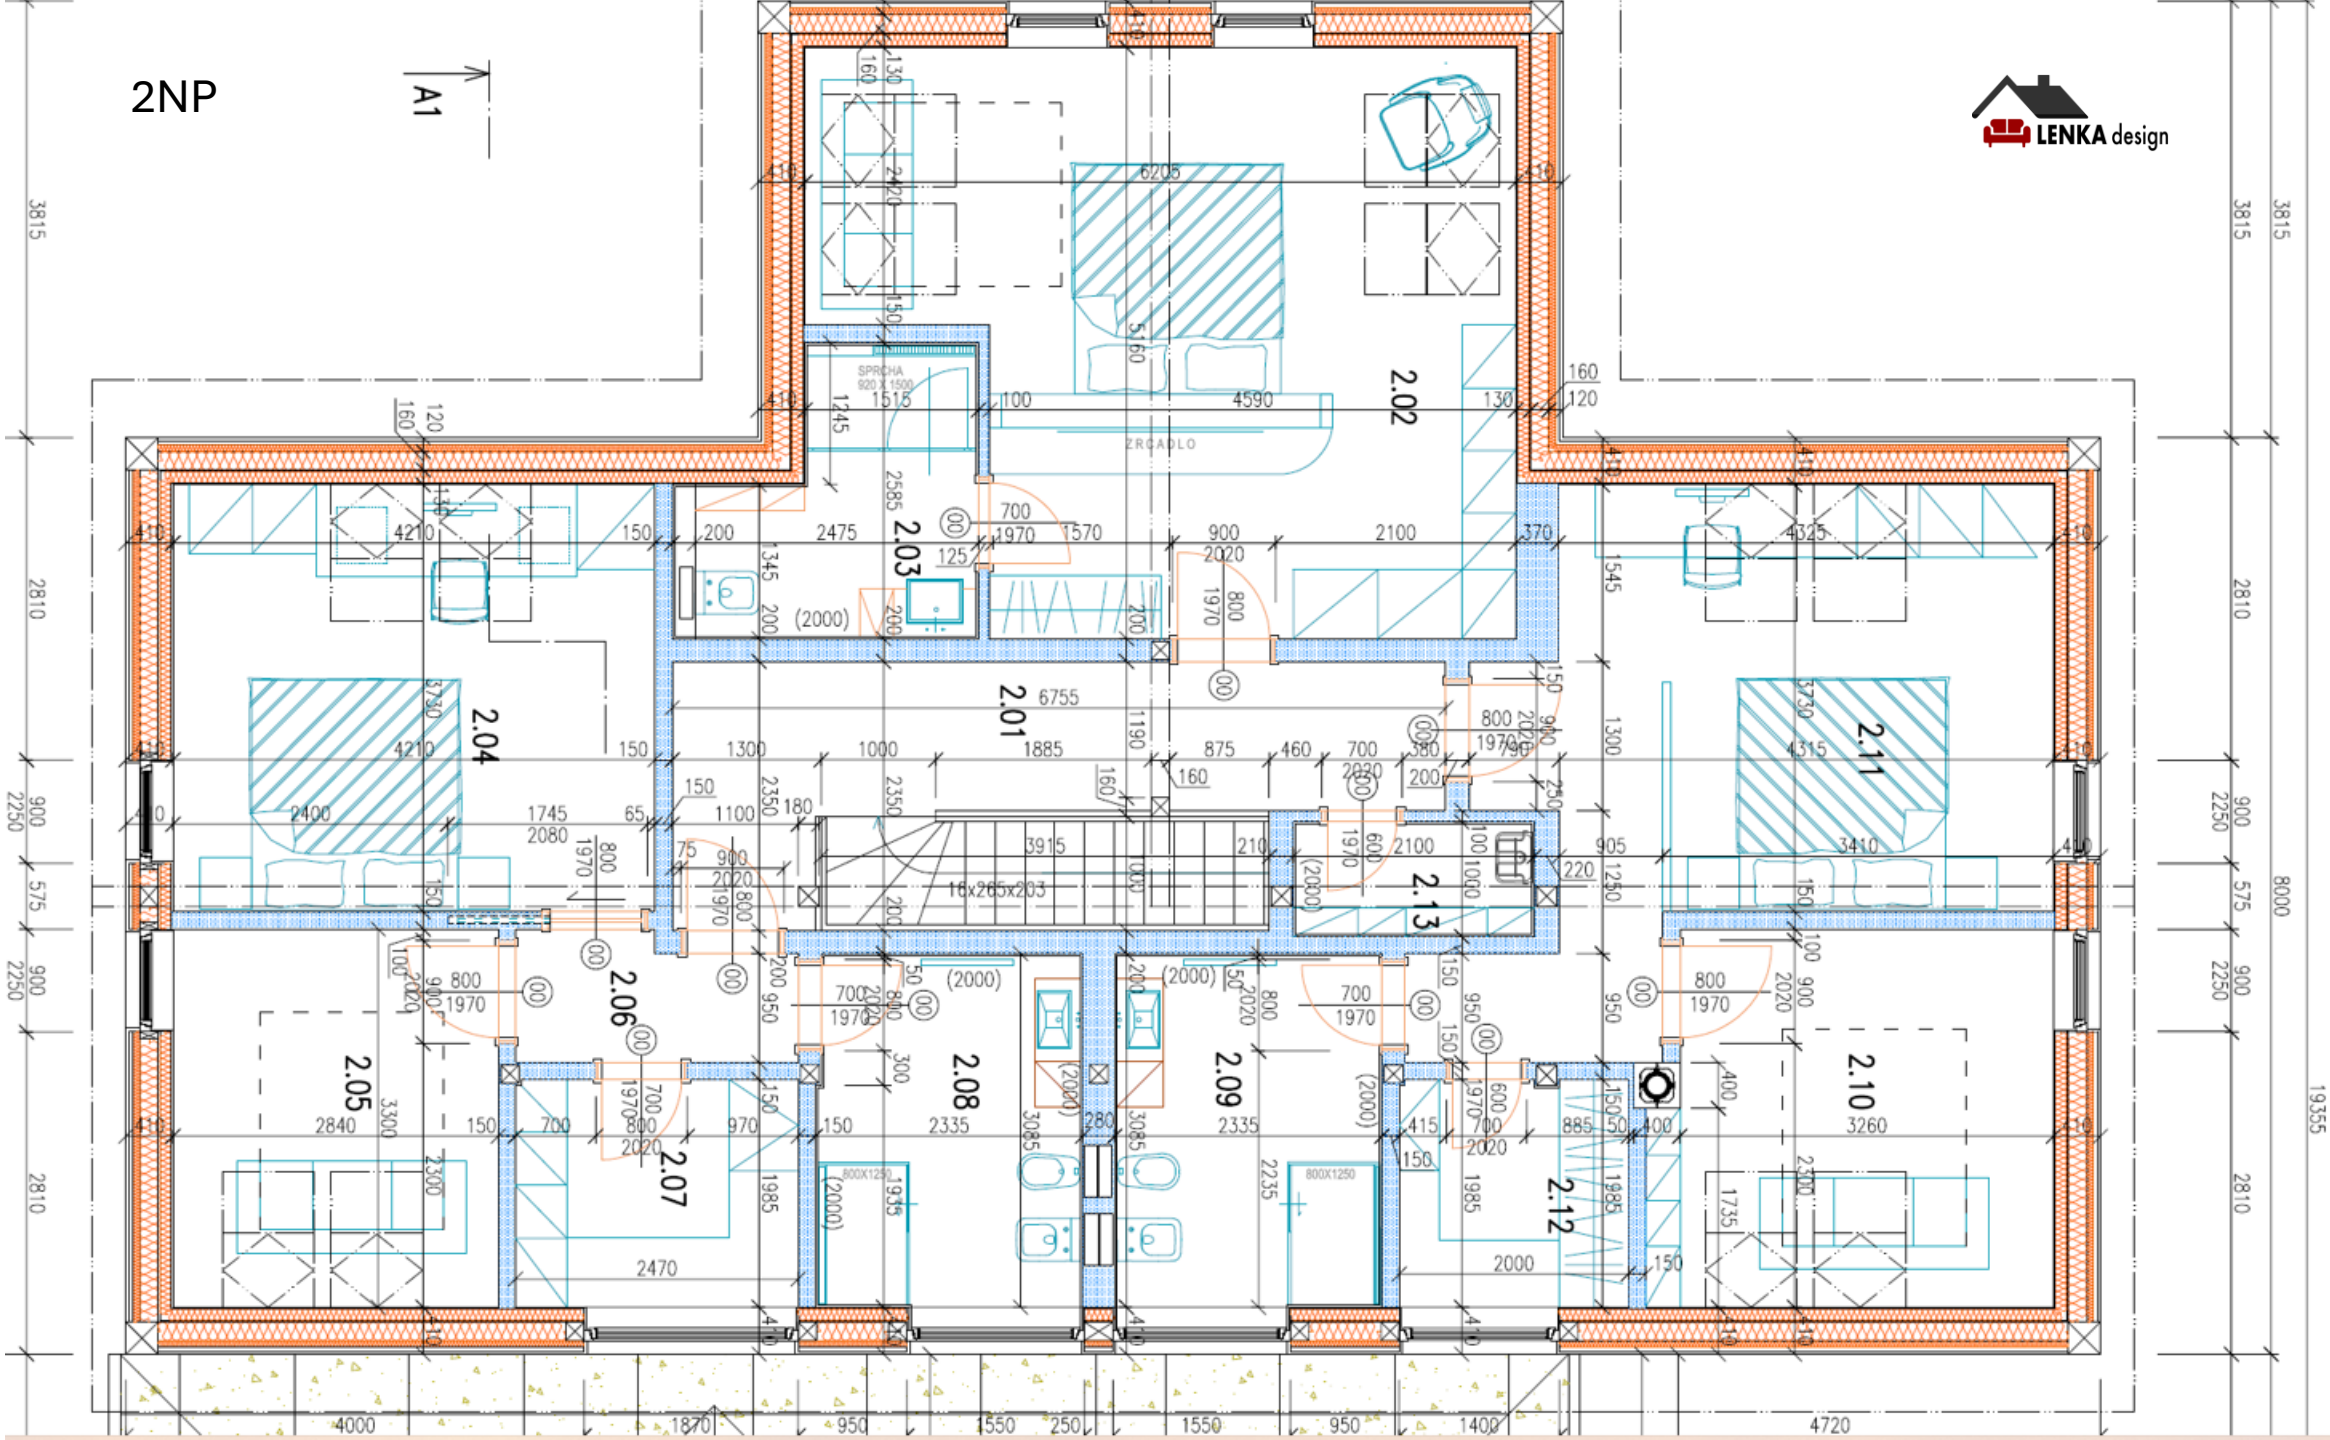

19355

2NP

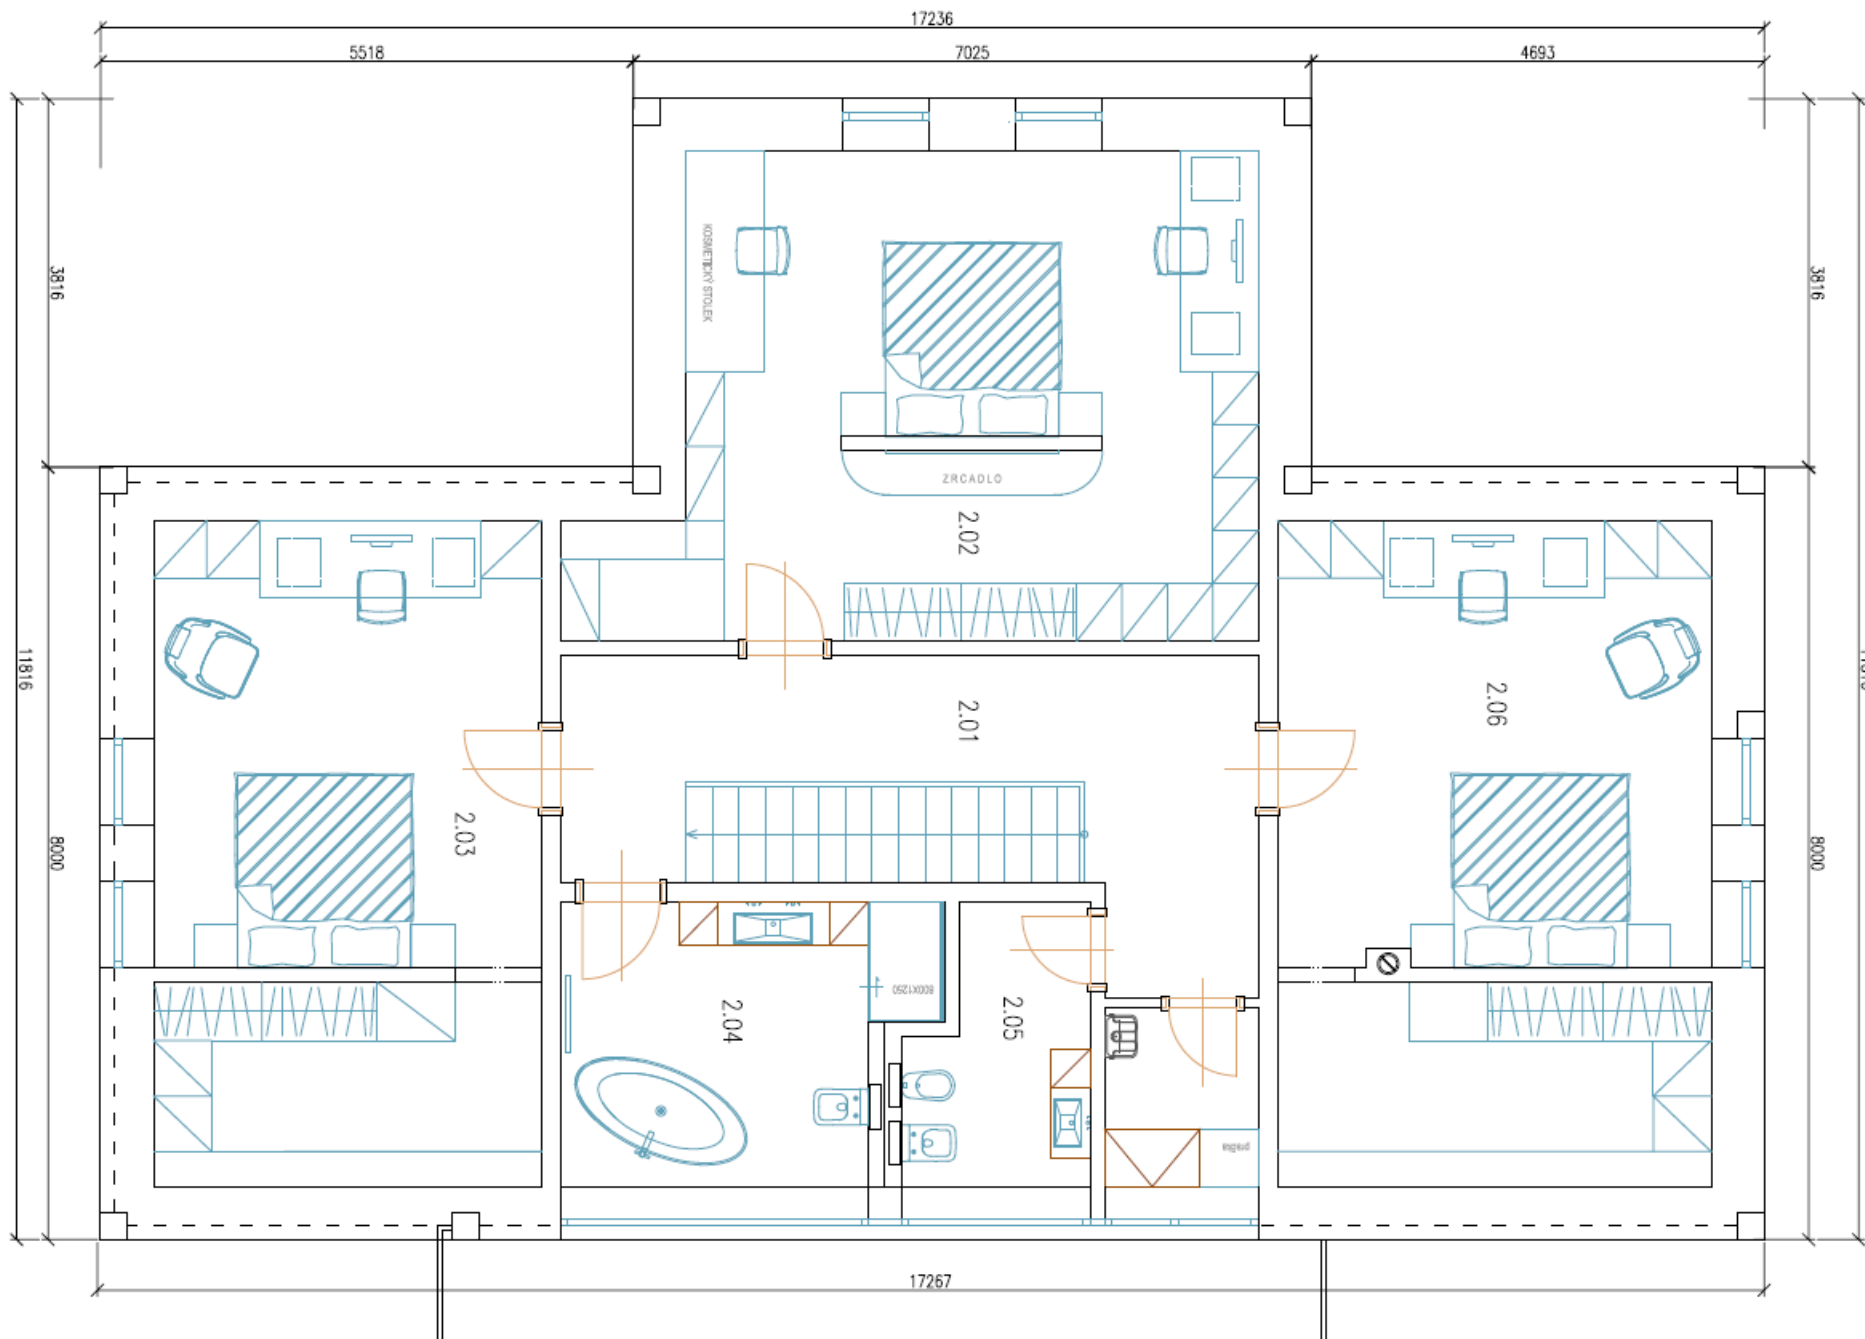

2NP

