




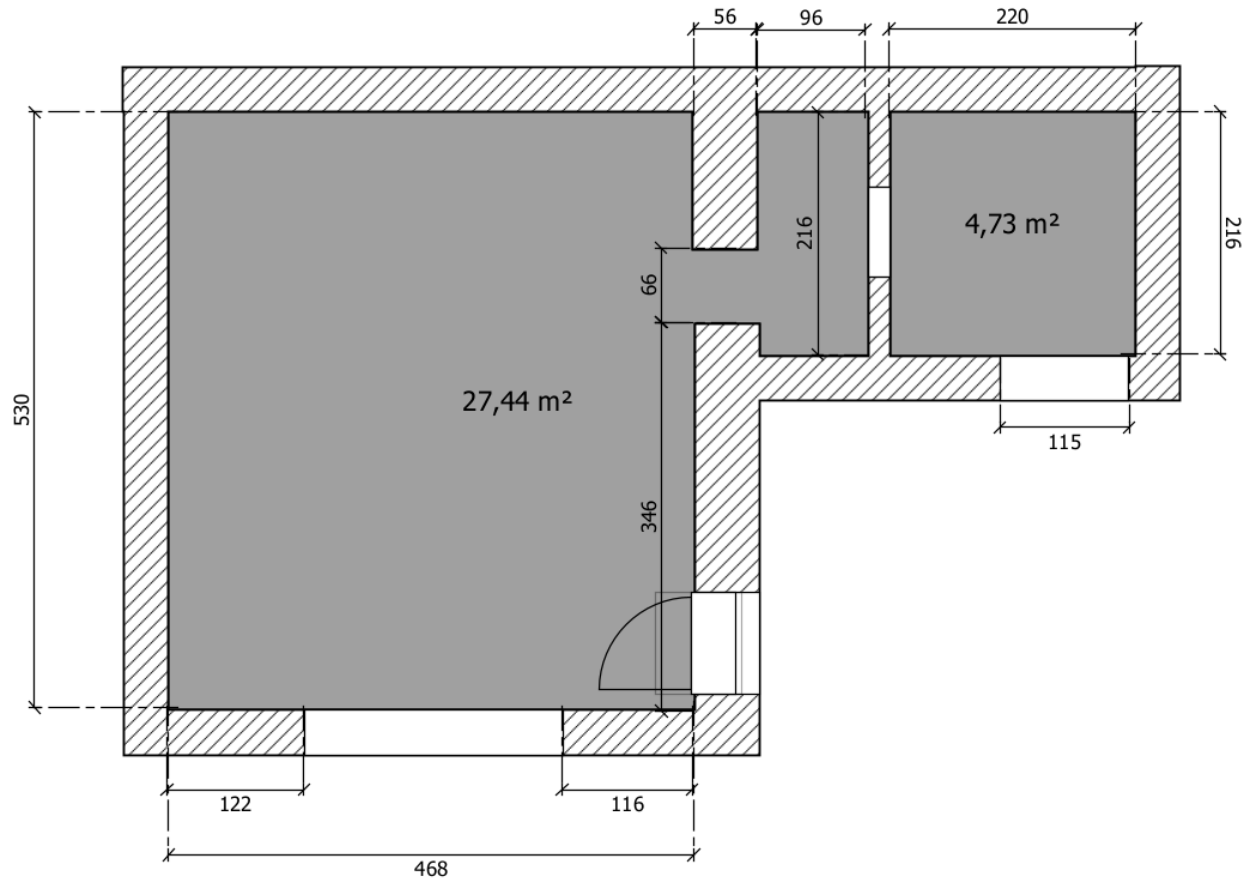



Nebytový prostor-kancelář 32,17m²

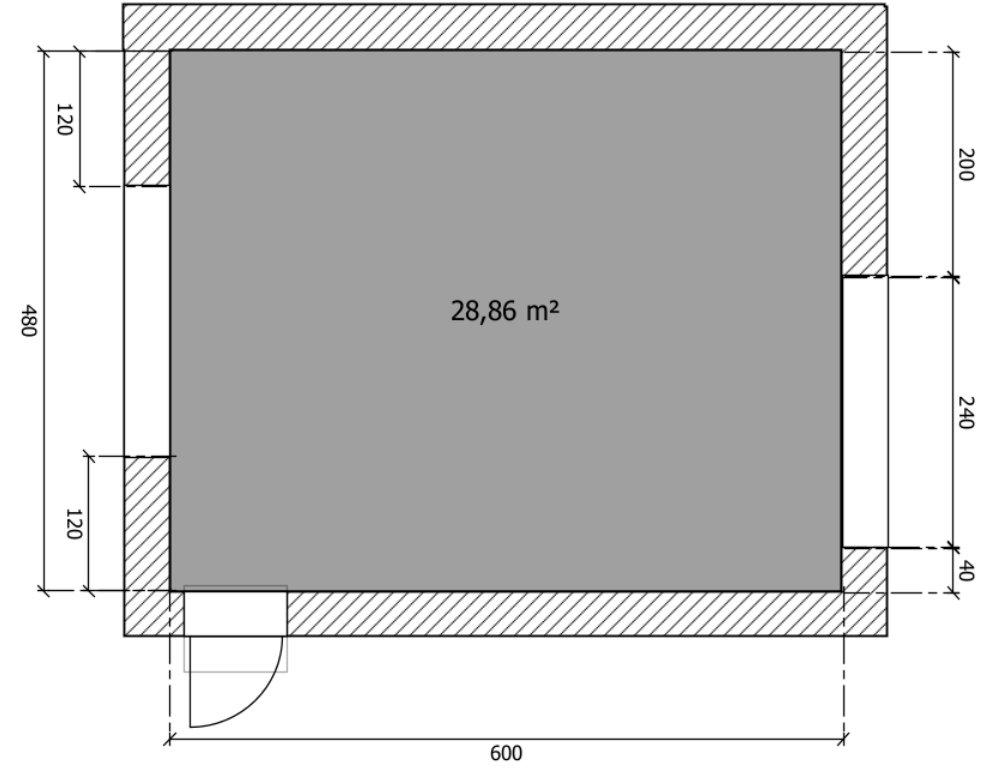


Garáž 28,86m²

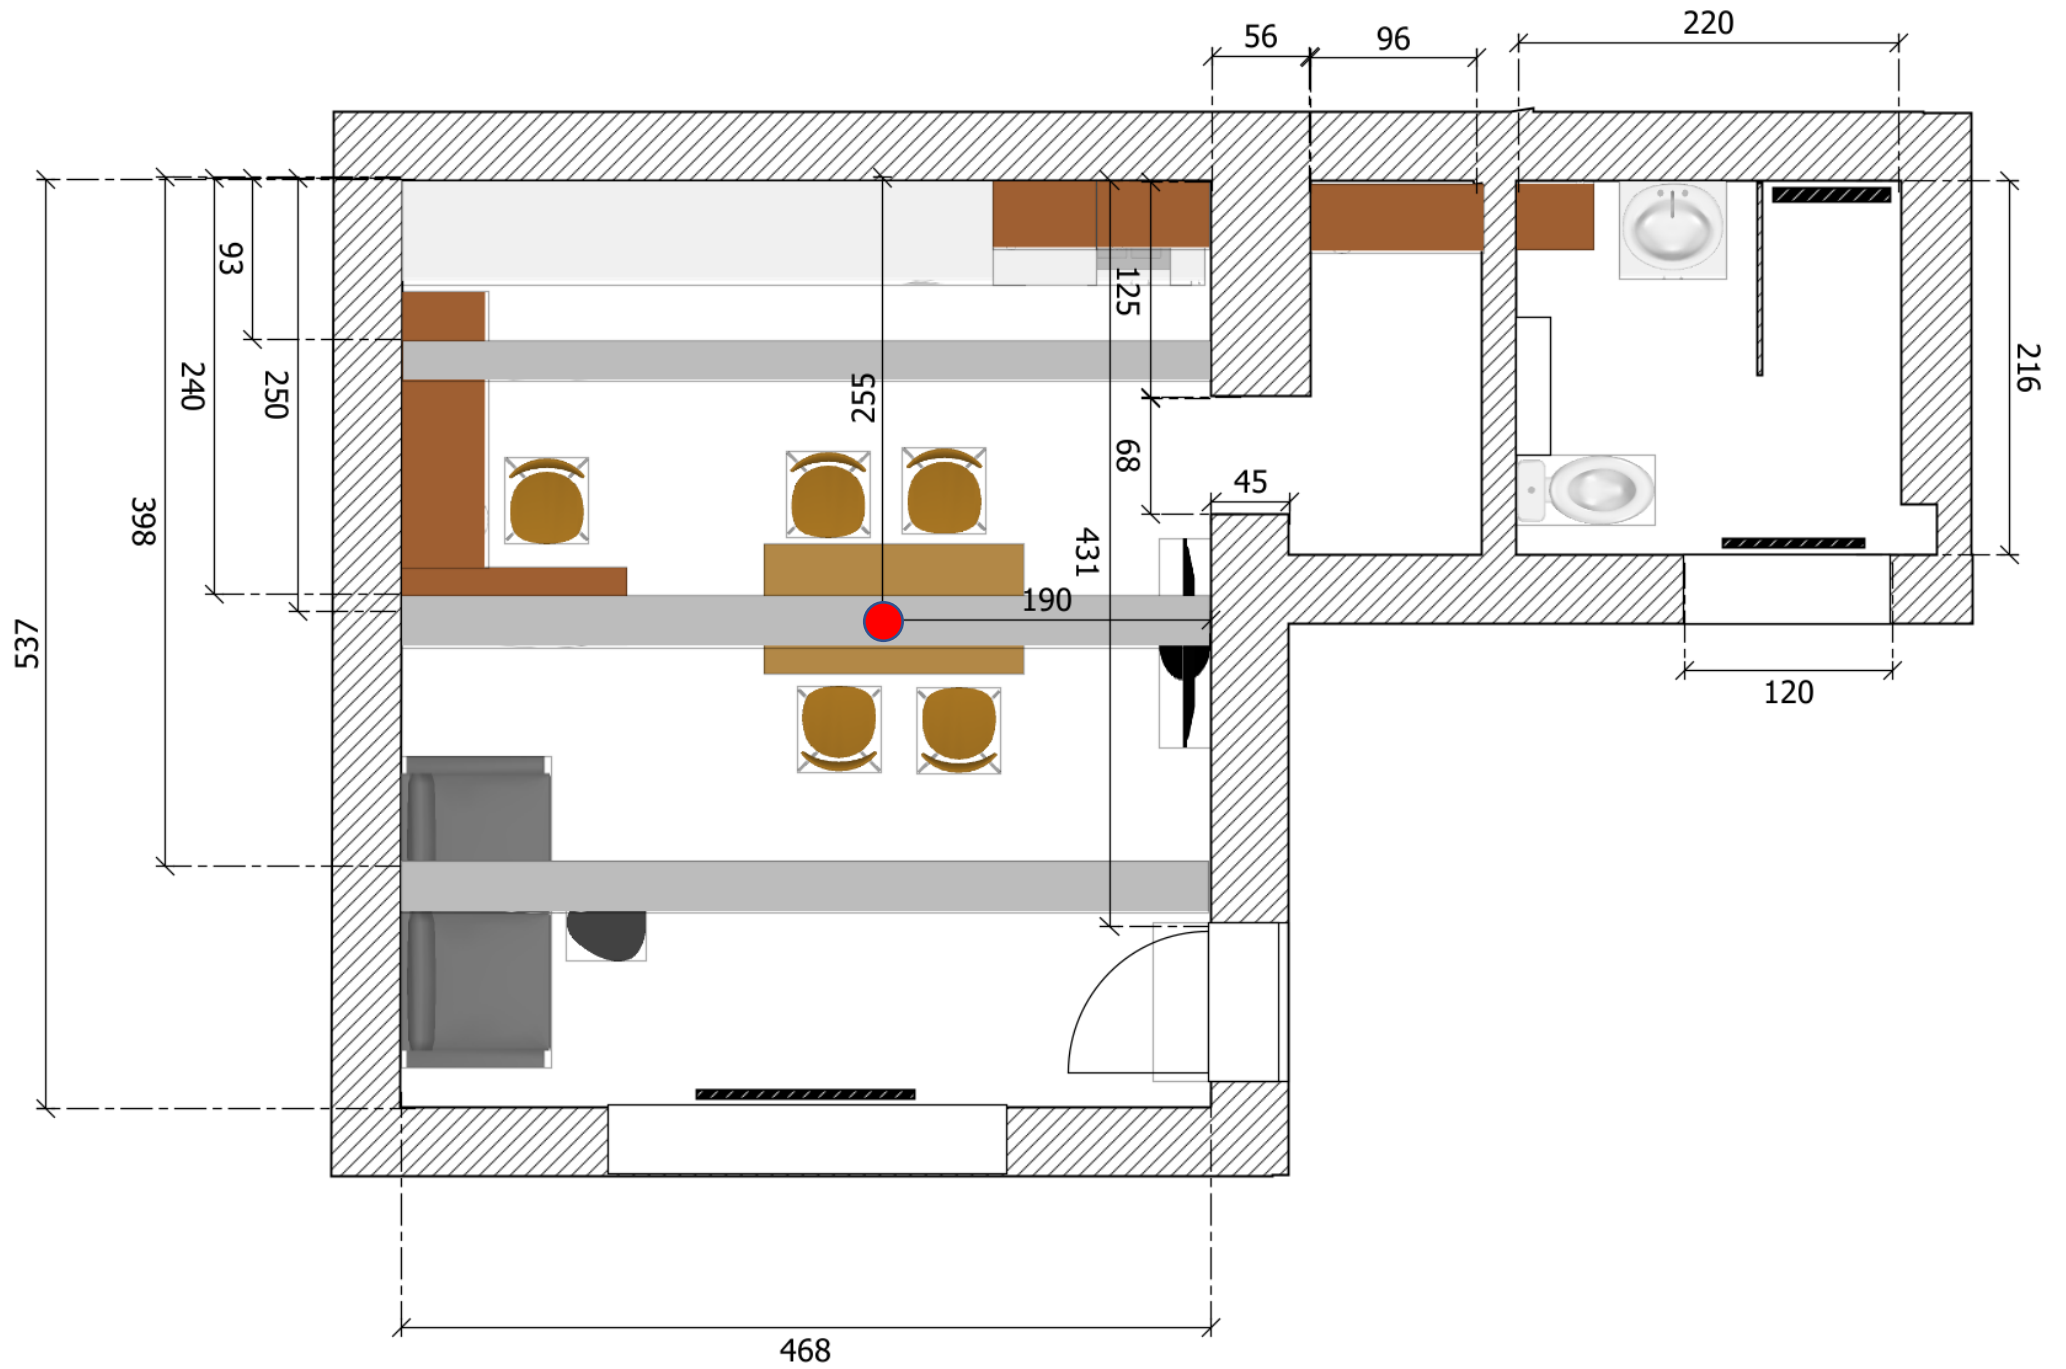

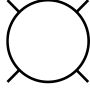



-  Zásuvka
-  Vypínač
-  Závěsné světlo
-  Zapuštěné světlo v SDK-
bodová světla

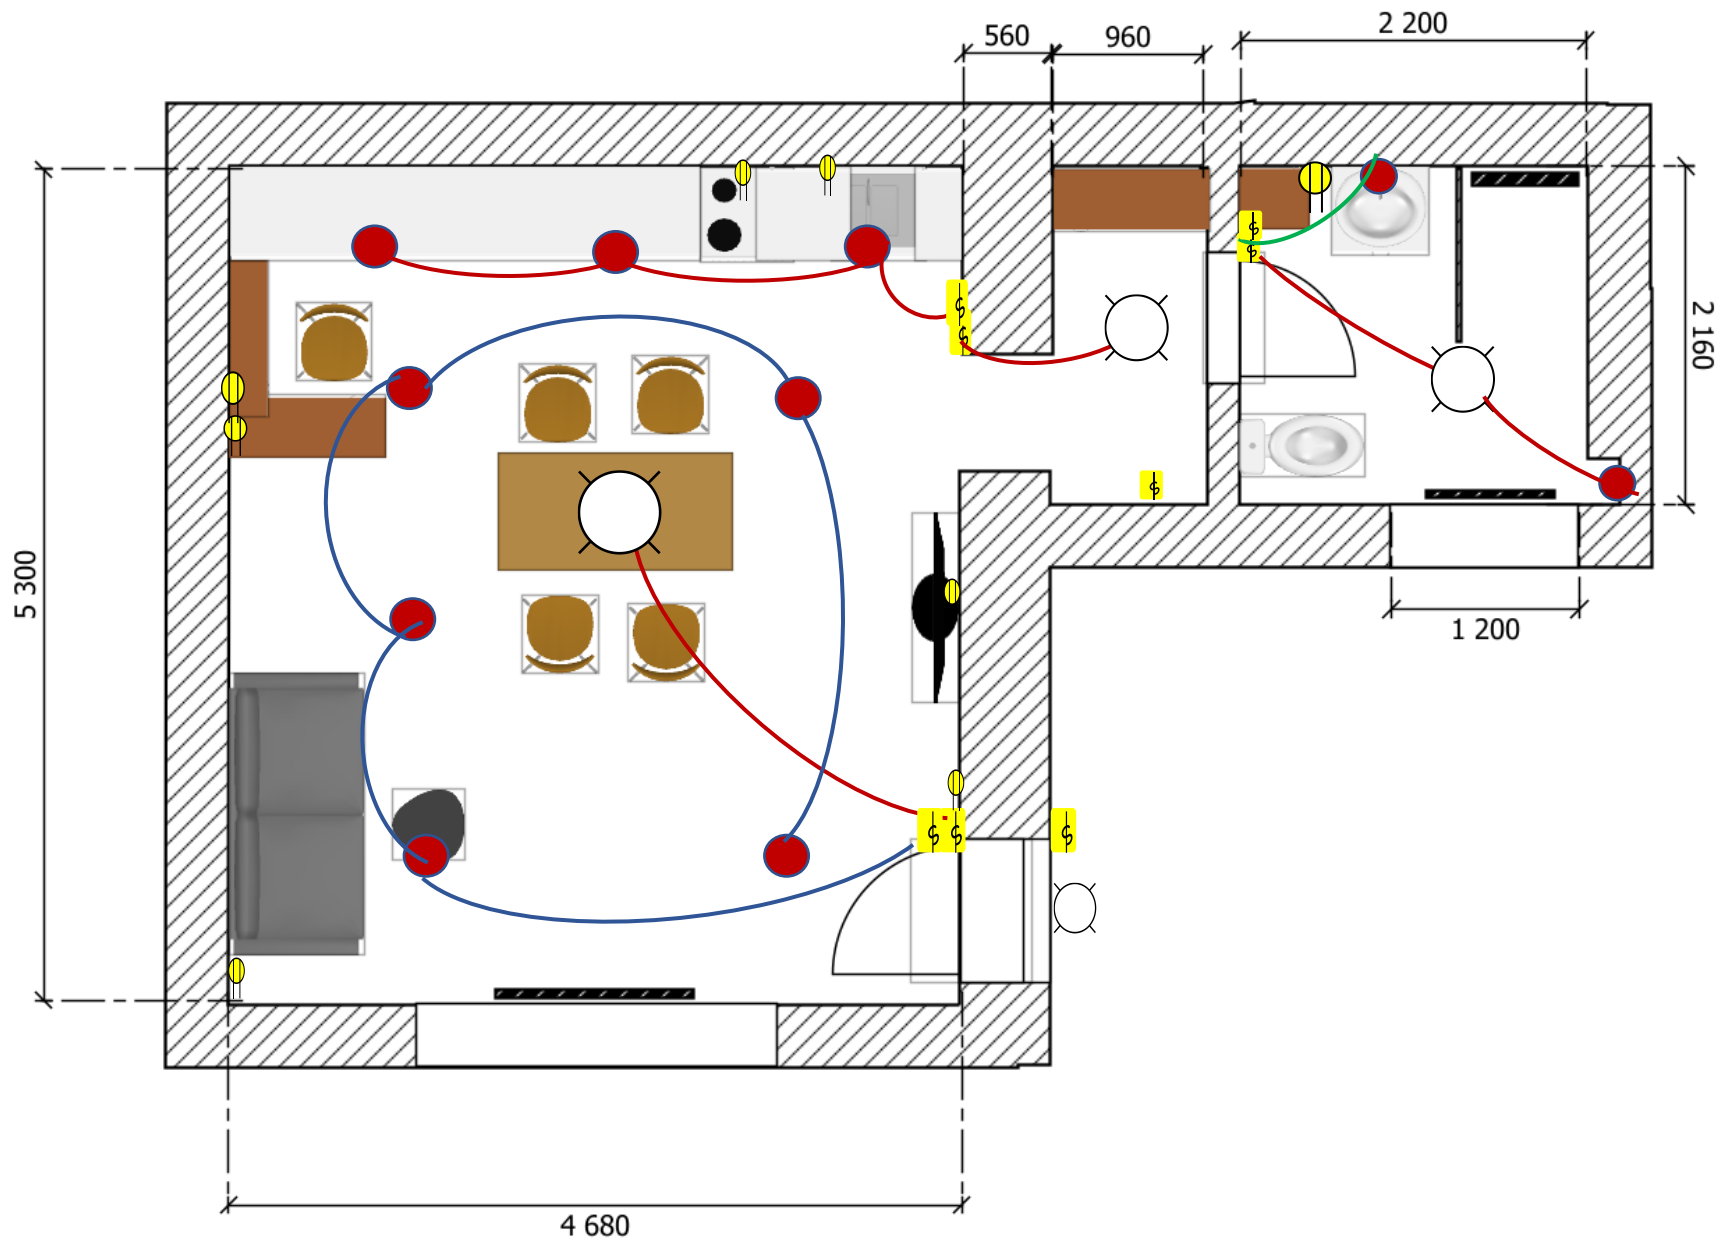

● Vývod vody a odpadu

■ Radiátor

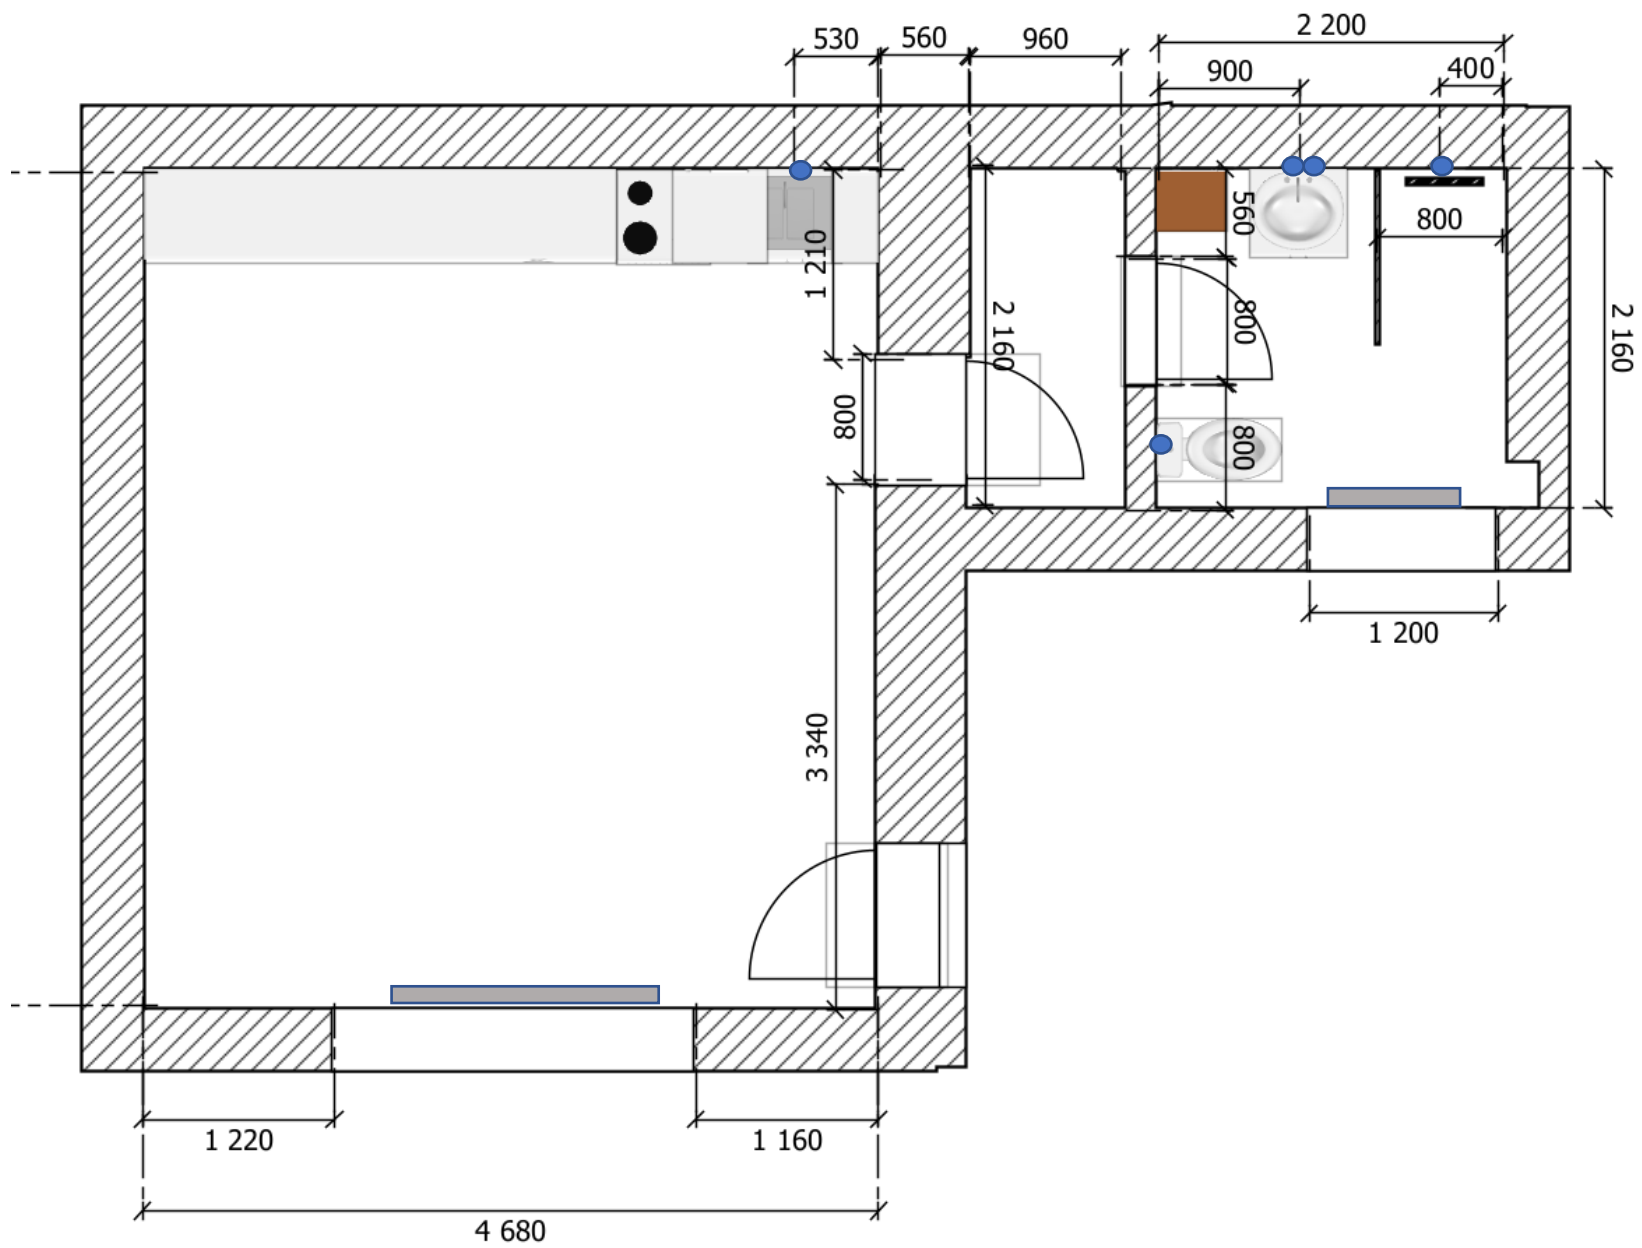

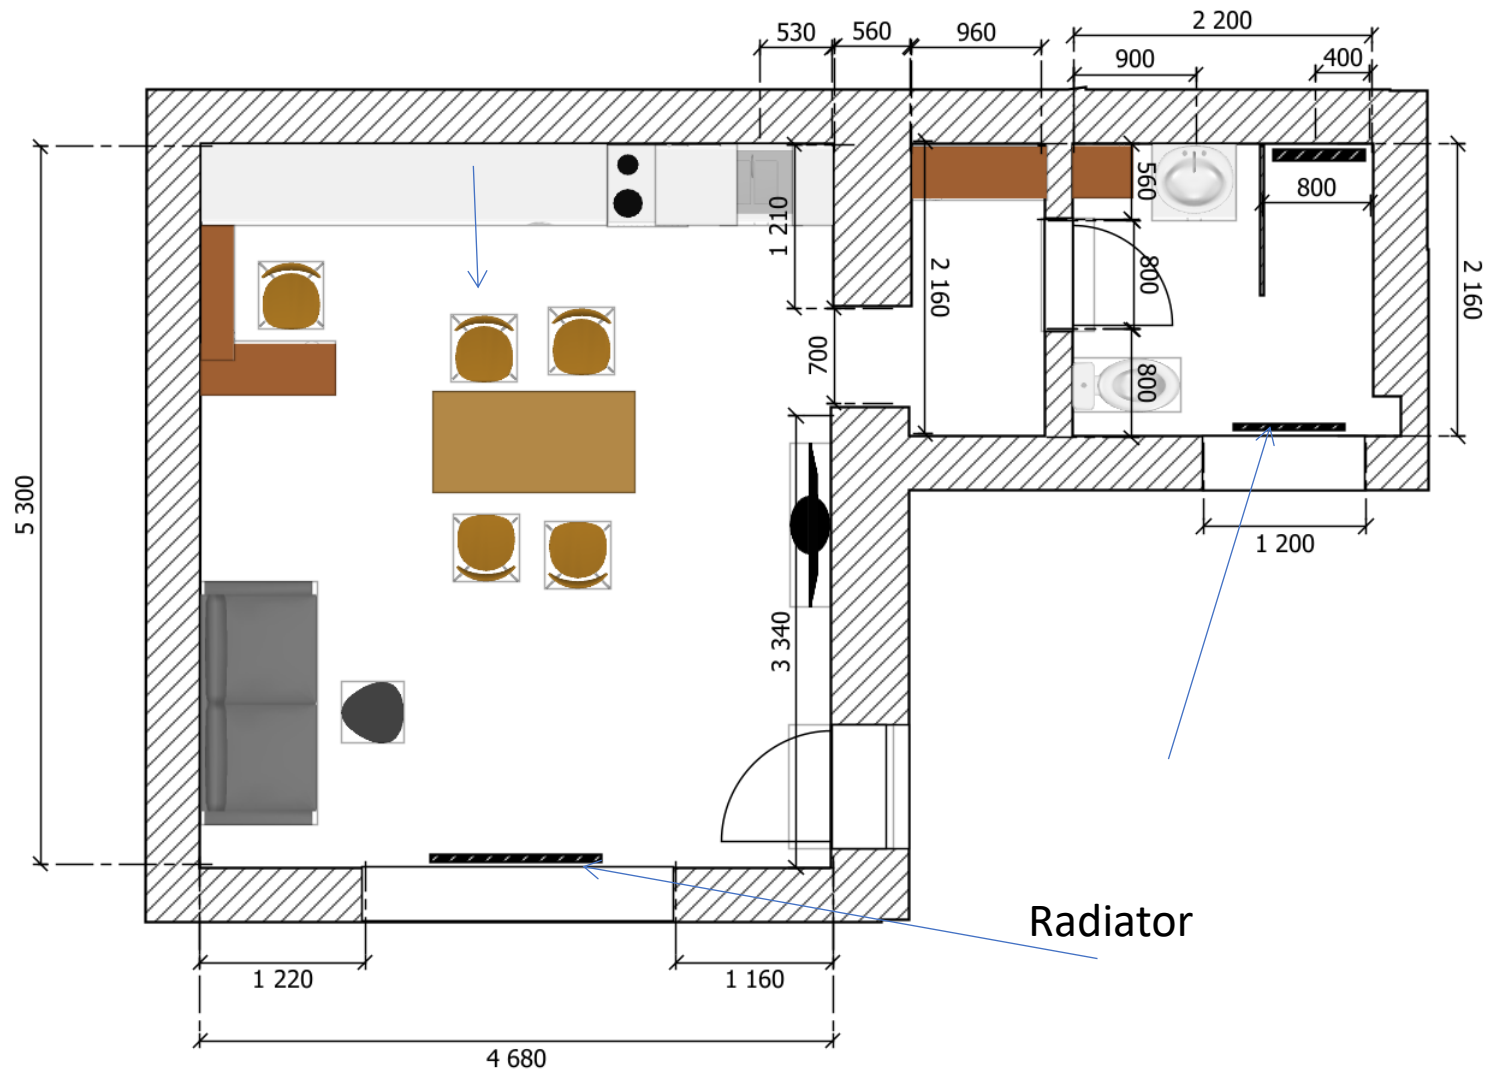

Radiator

V. stropu 2300

