



přesná hrana dle výrobní dokumentace prosklené příčky

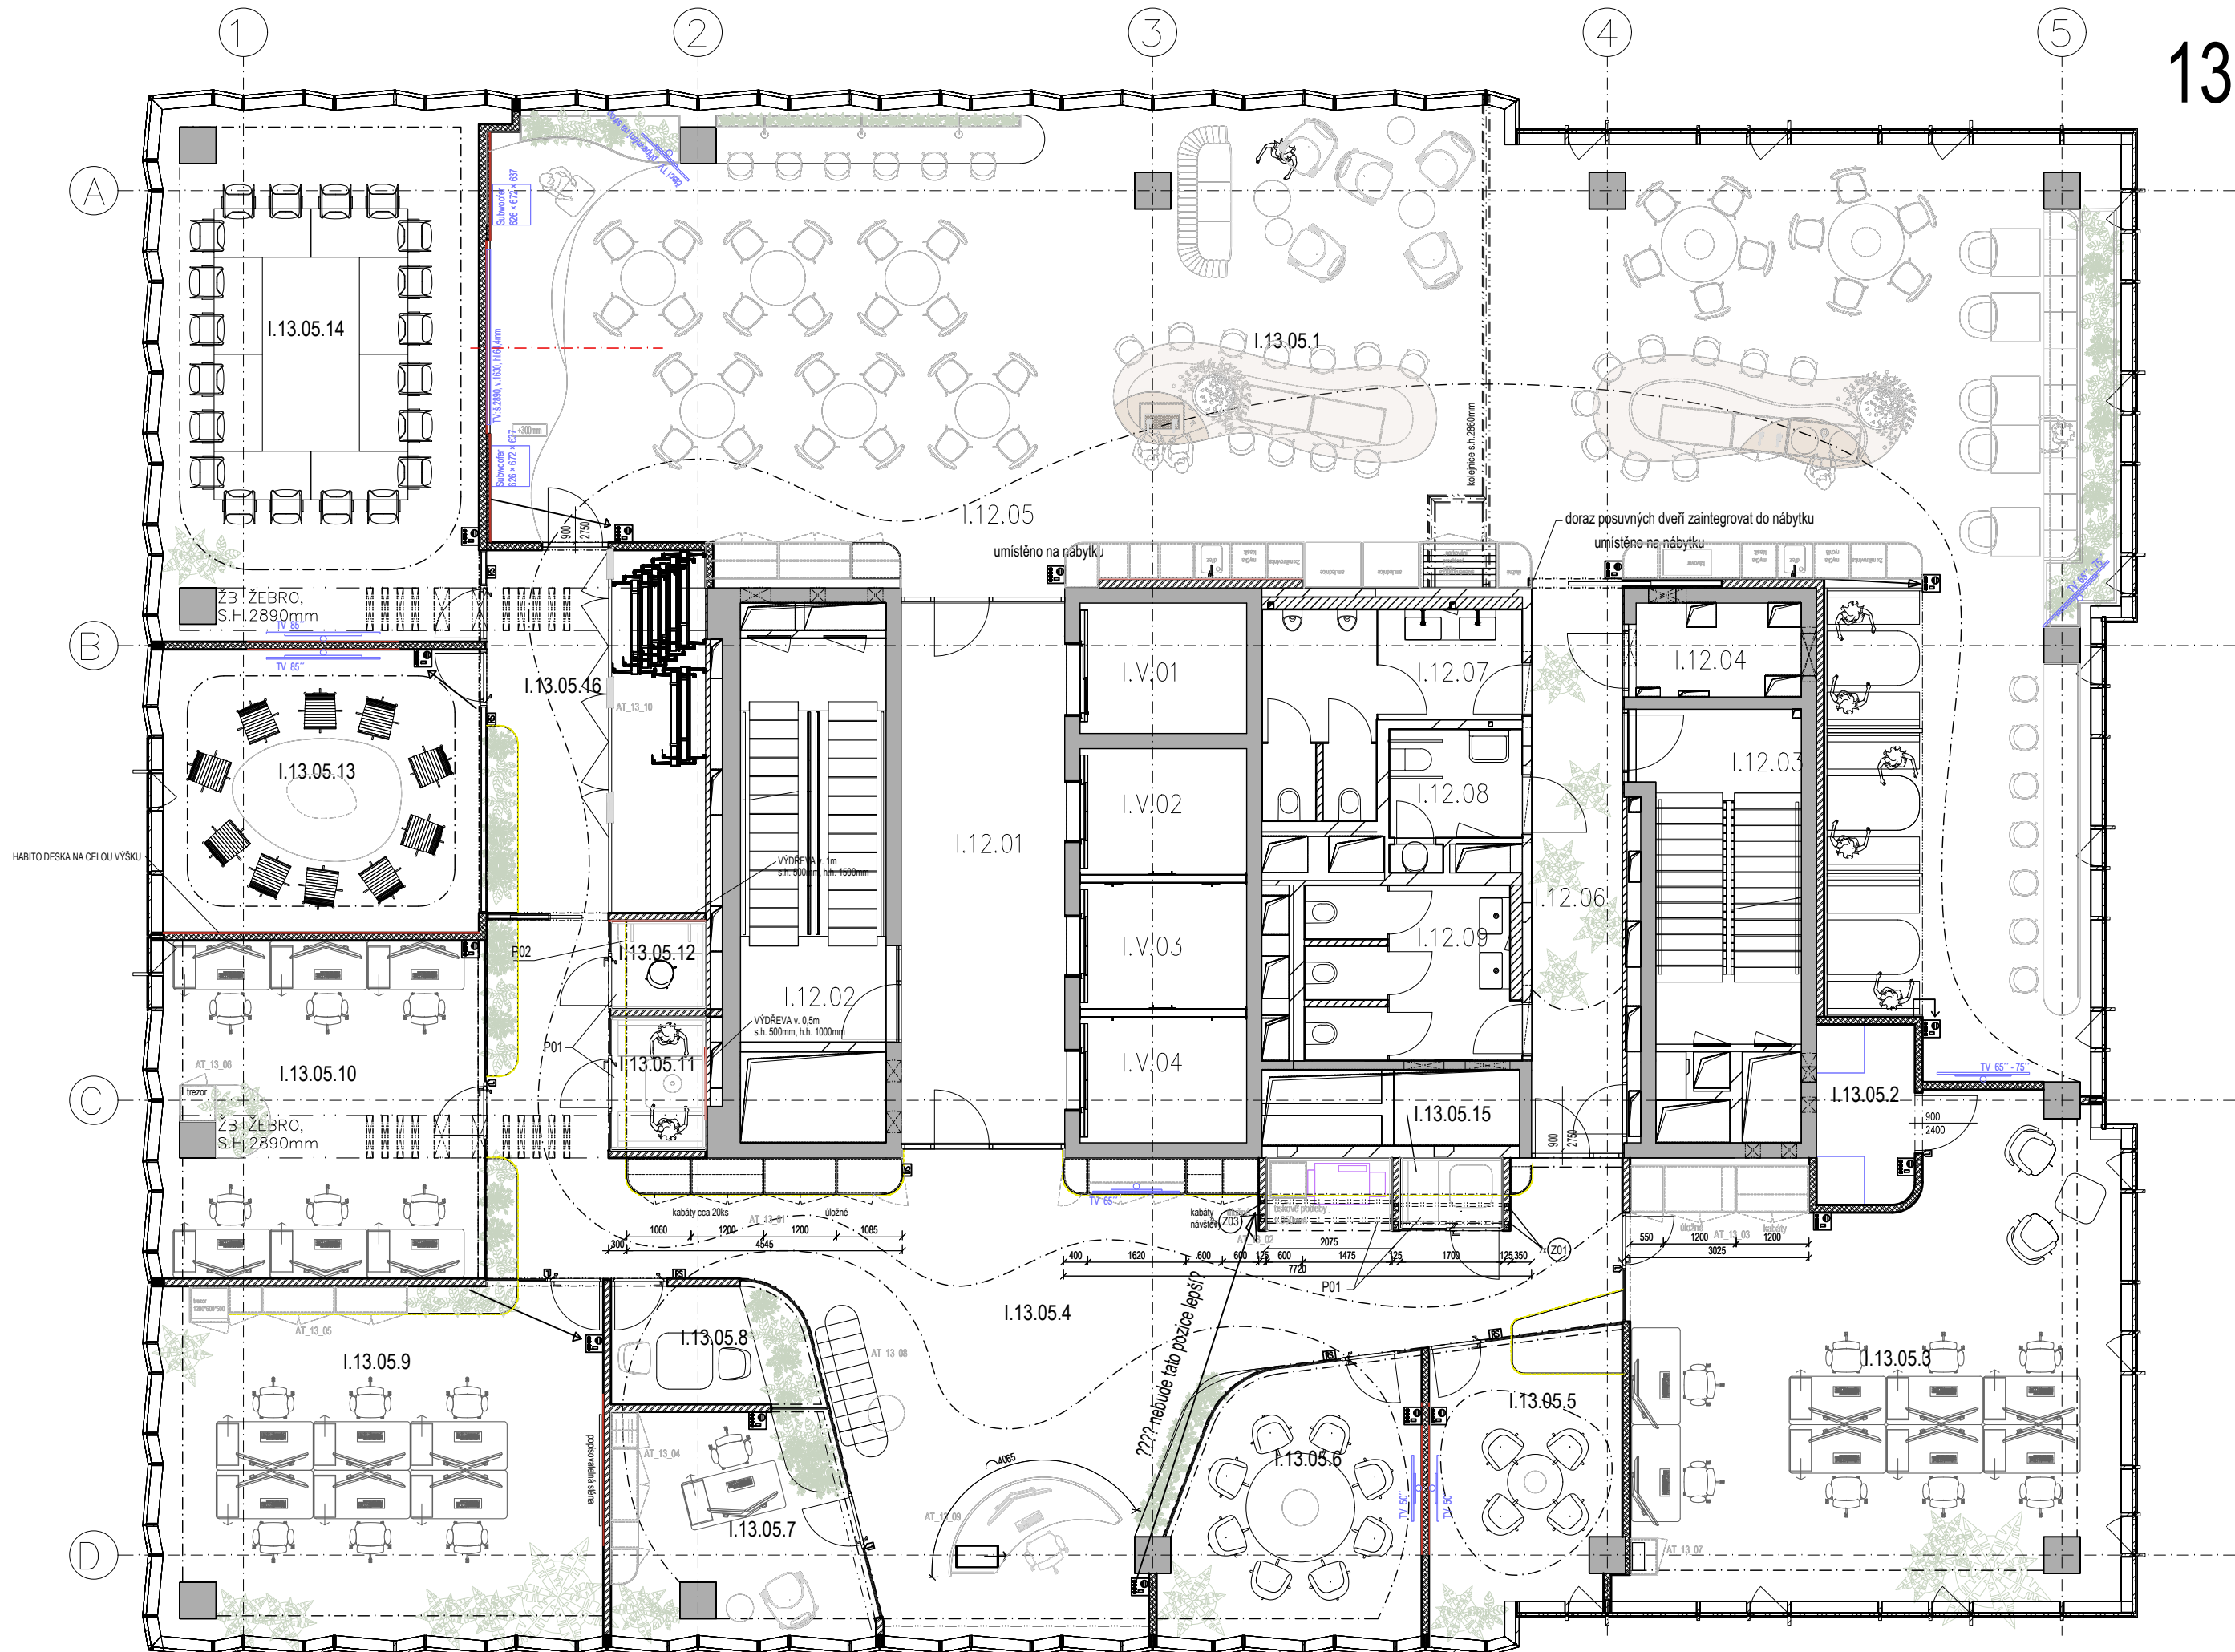

- AKUSTICKÝ OKLAD
- FOLIE BÍLÁ LESK
- FOLIE METALICKÁ LESK

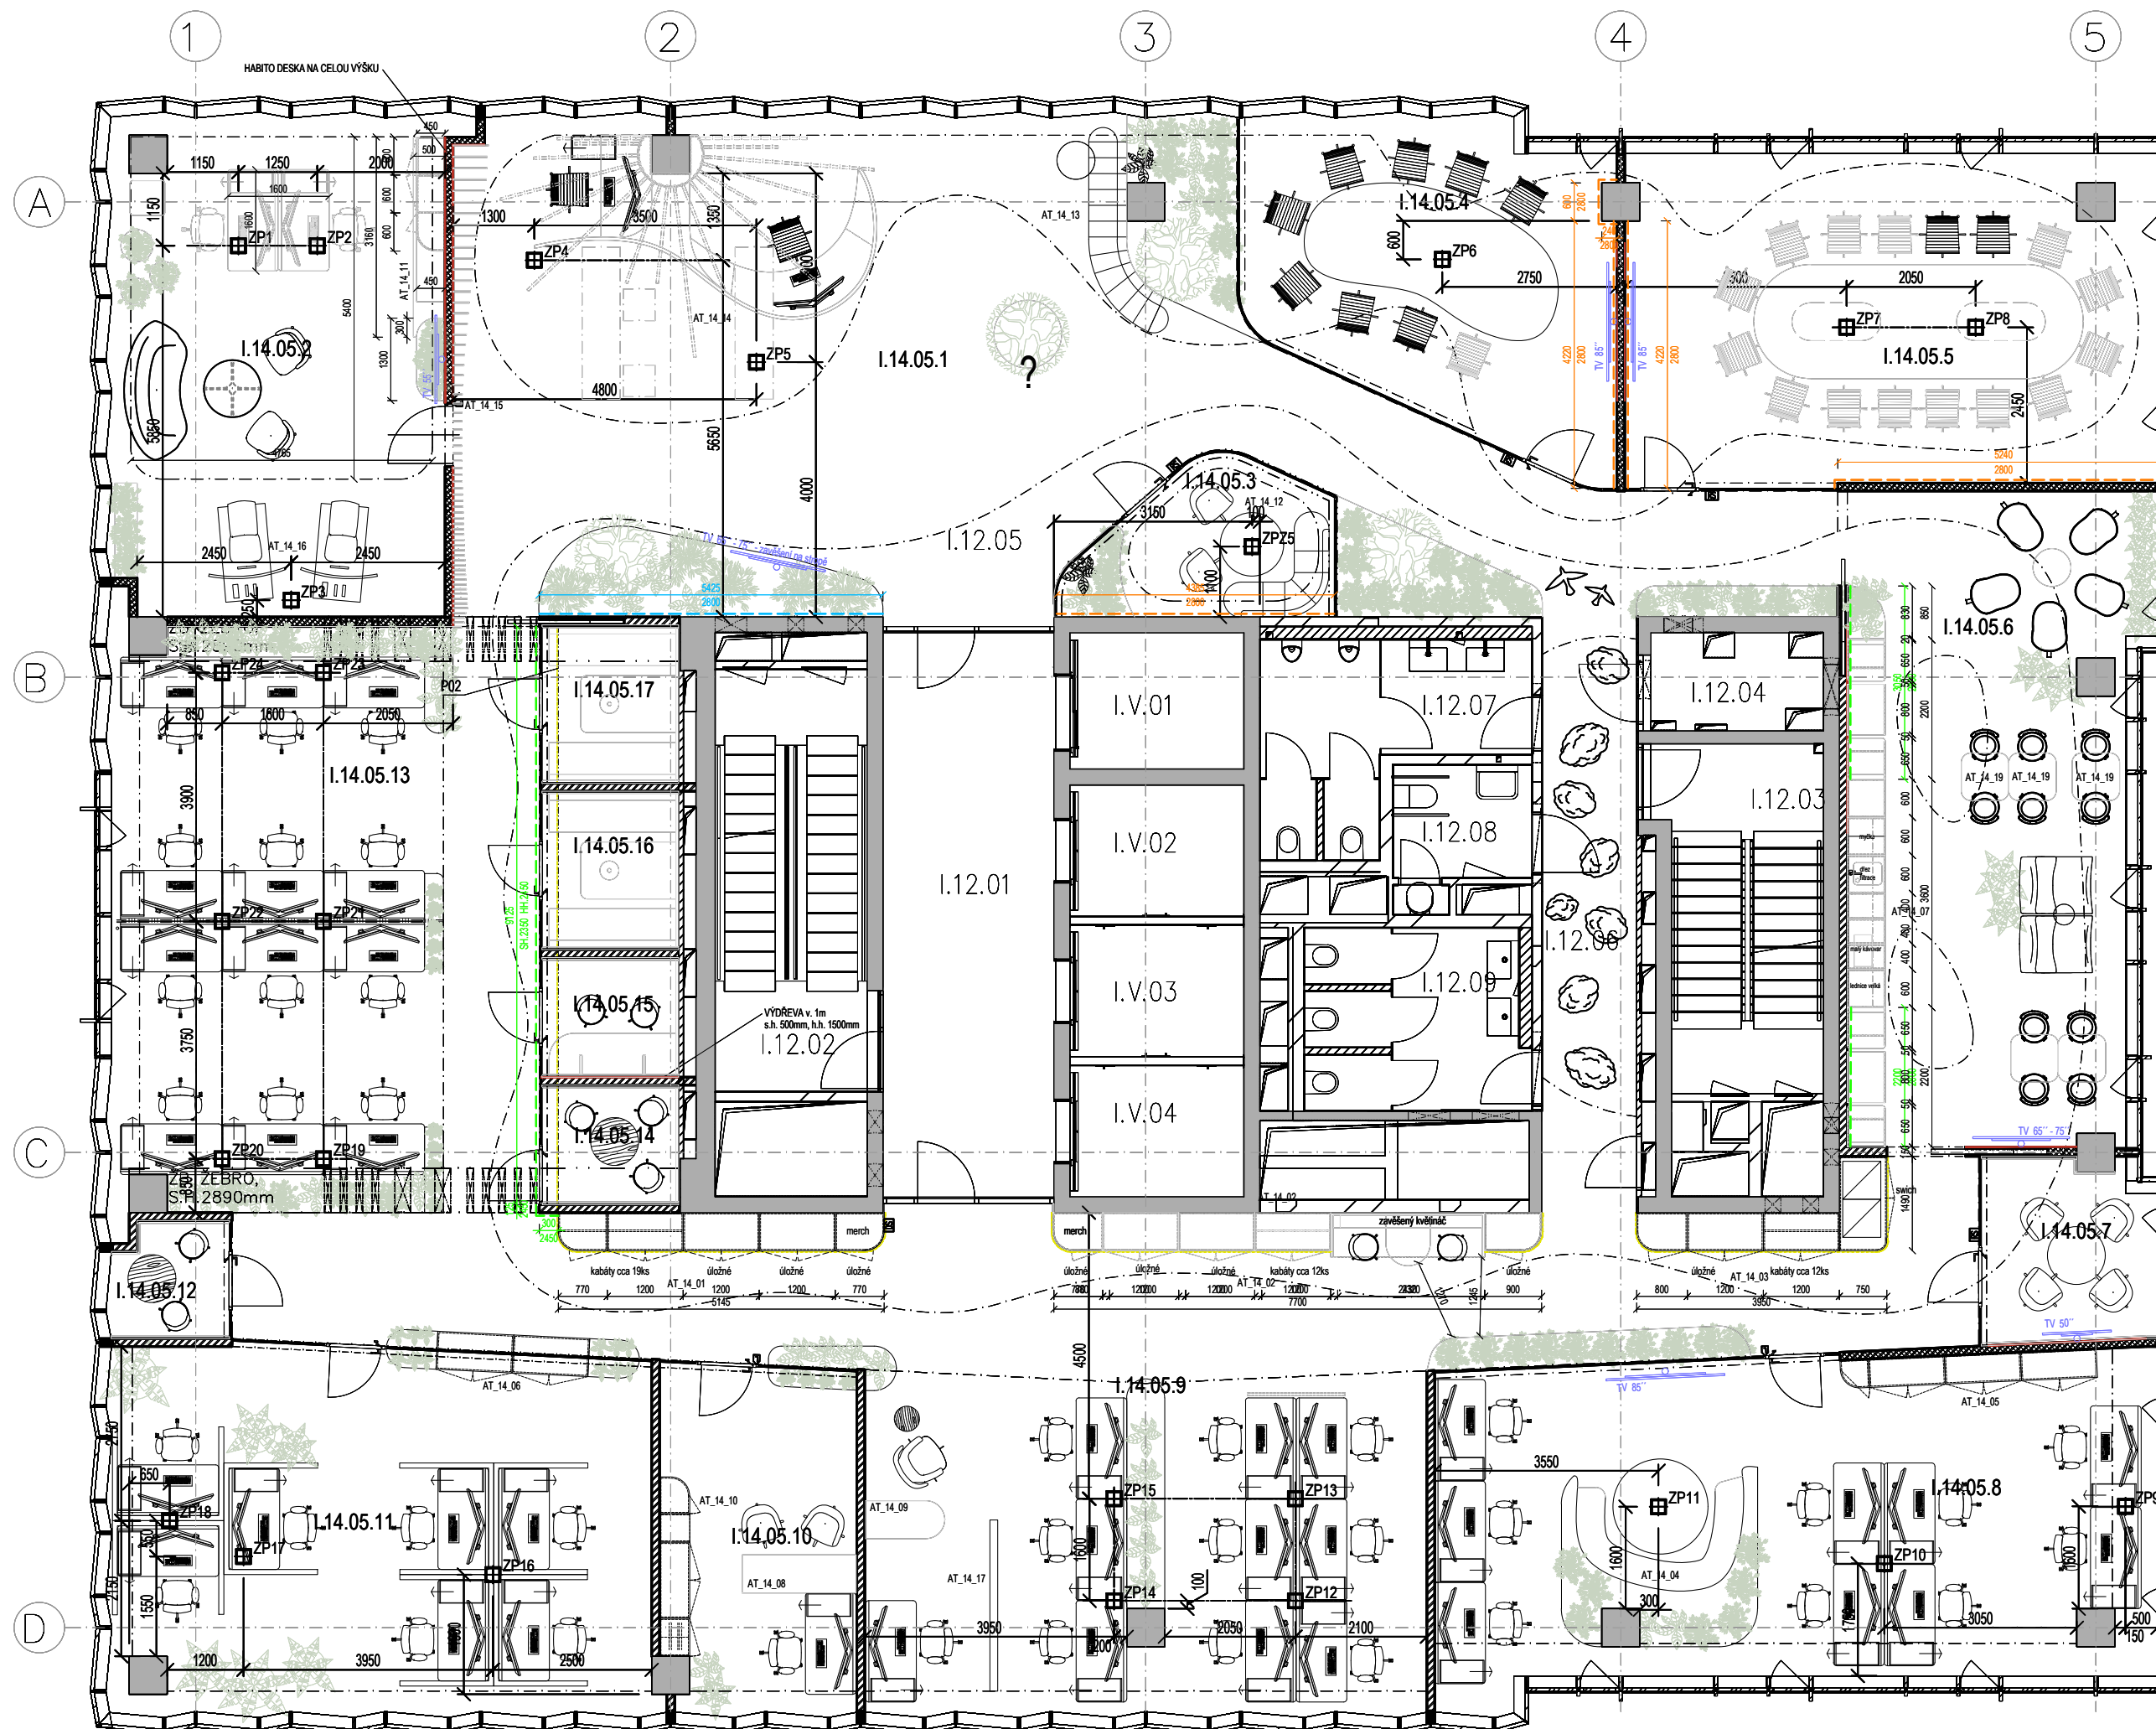



- AKUSTICKÝ OBKLAD
- FOLIE BÍLÁ LESK
- FOLIE METALICKÁ LESK