






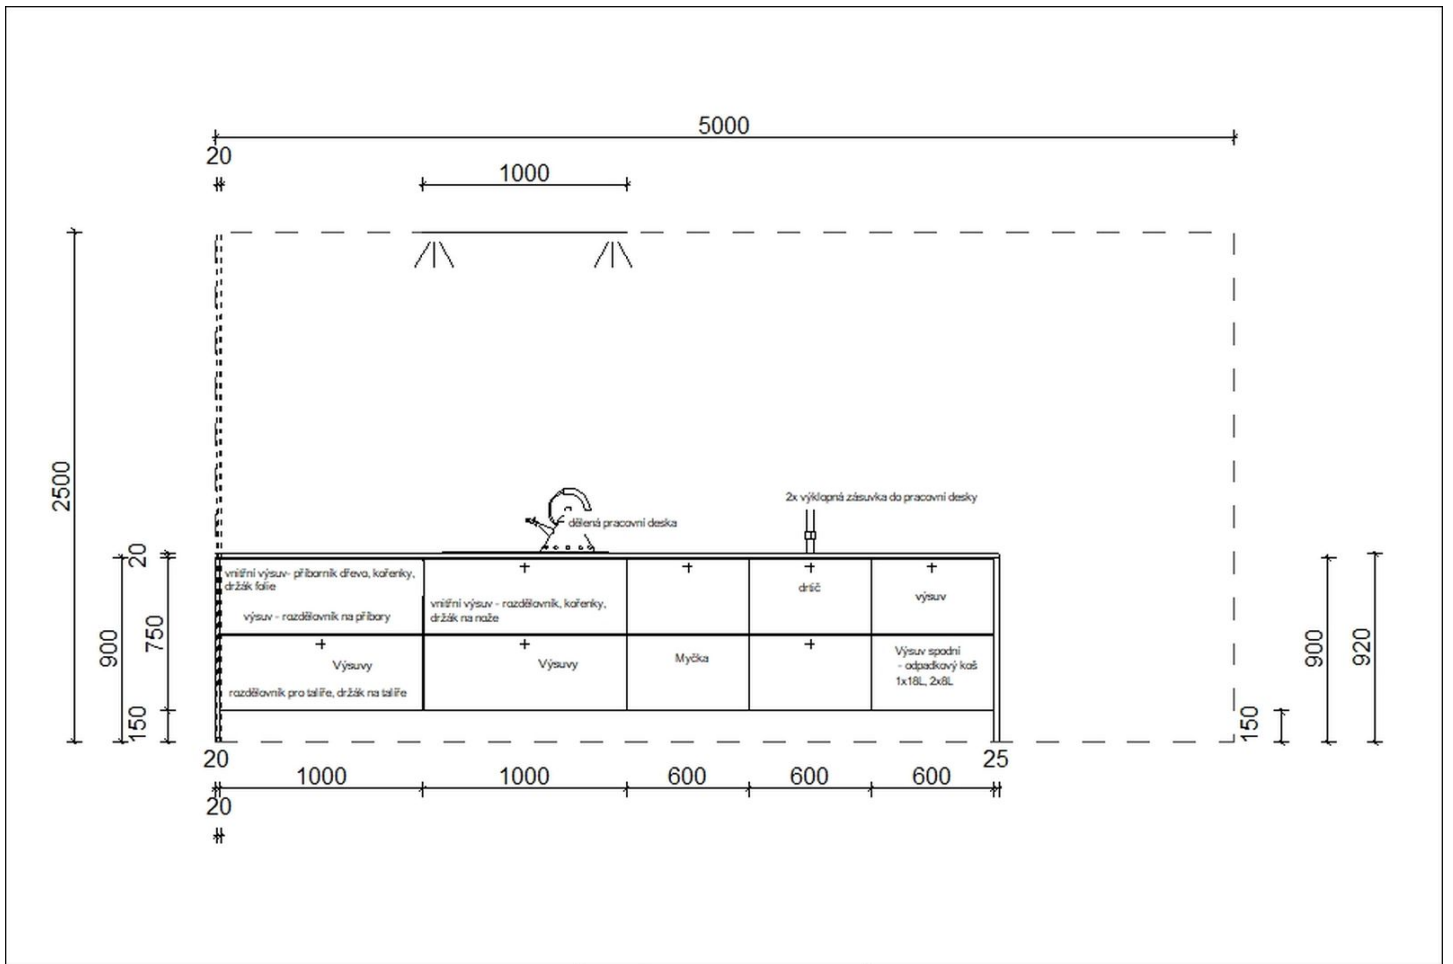


KUCHYNE & INTERIERY SOUKUP
 Stefanikova 16
 32 600 Plzeň
 HANA

Čelní pohled 6.2
 Komise 1007/13


24.02.2025

Hřích



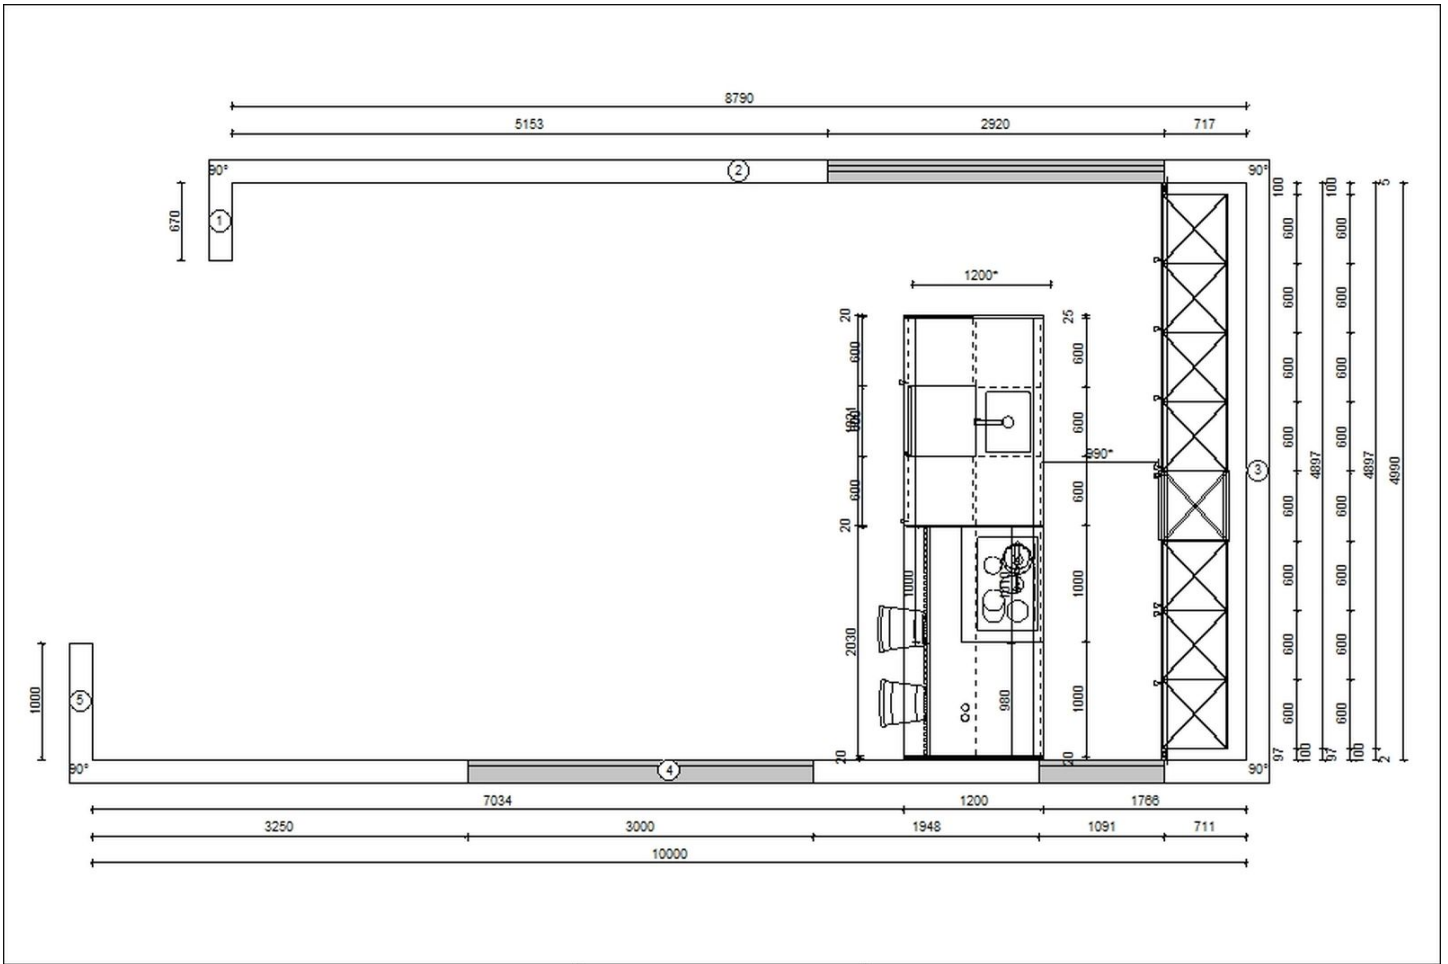

KUCHYNE & INTERIERY SOUKUP Stefanikova 16 32 600 Plzen HANA	Půdorys Komise 1007/13	Hřích
	24.02.2025	

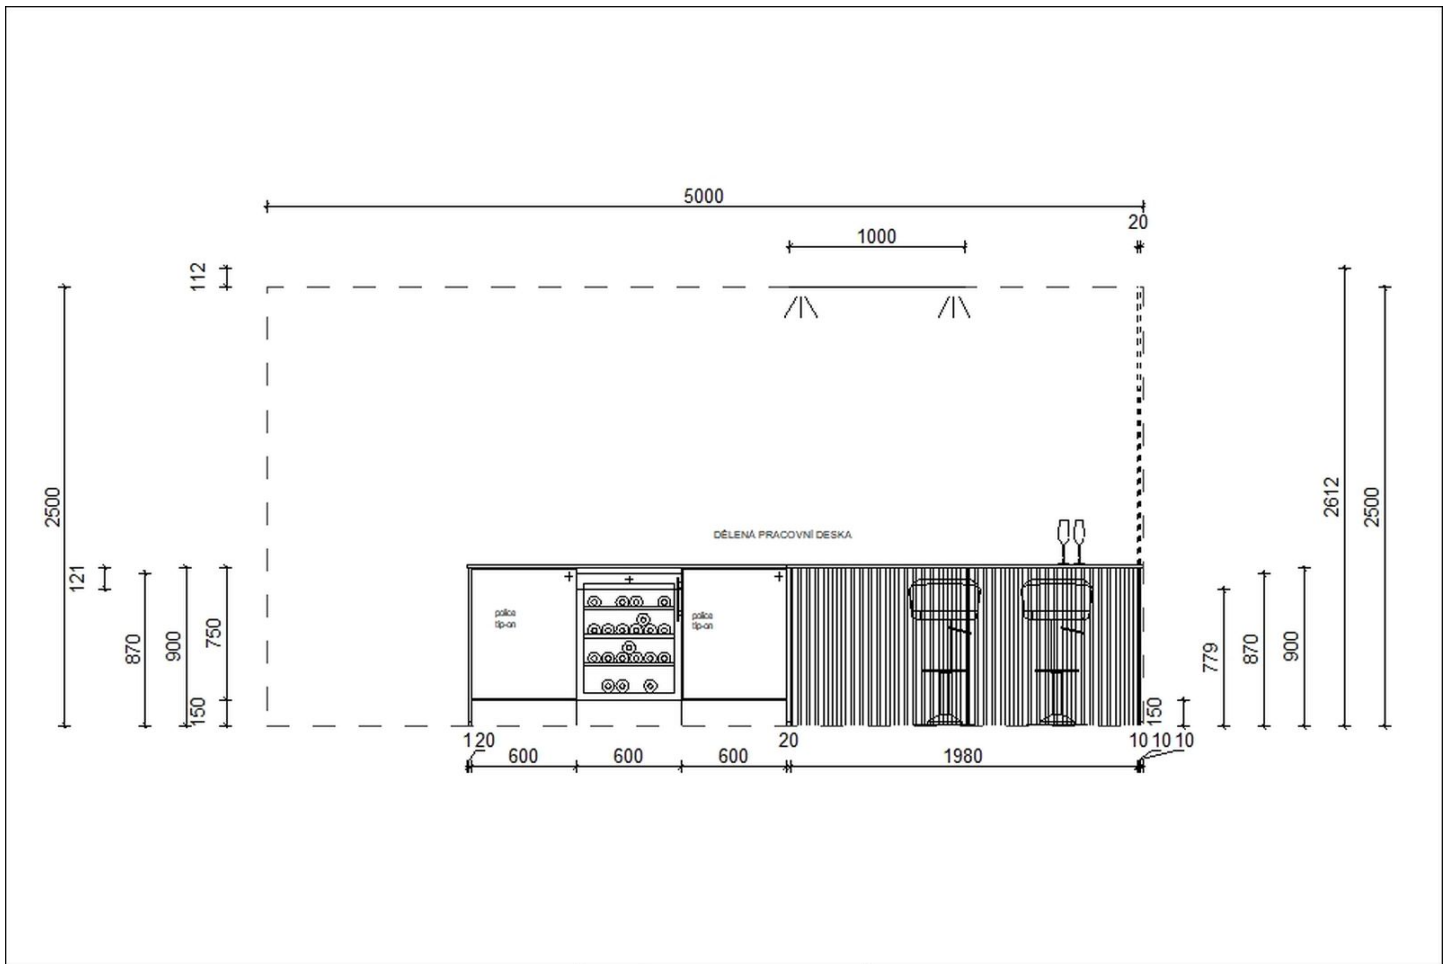

KUCHYNE & INTERIERY SOUKUP Stefanikova 16 32 600 Plzen HANA	Čelní pohled 6.1 Komise 1007/13	Hřích
	24.02.2025	